


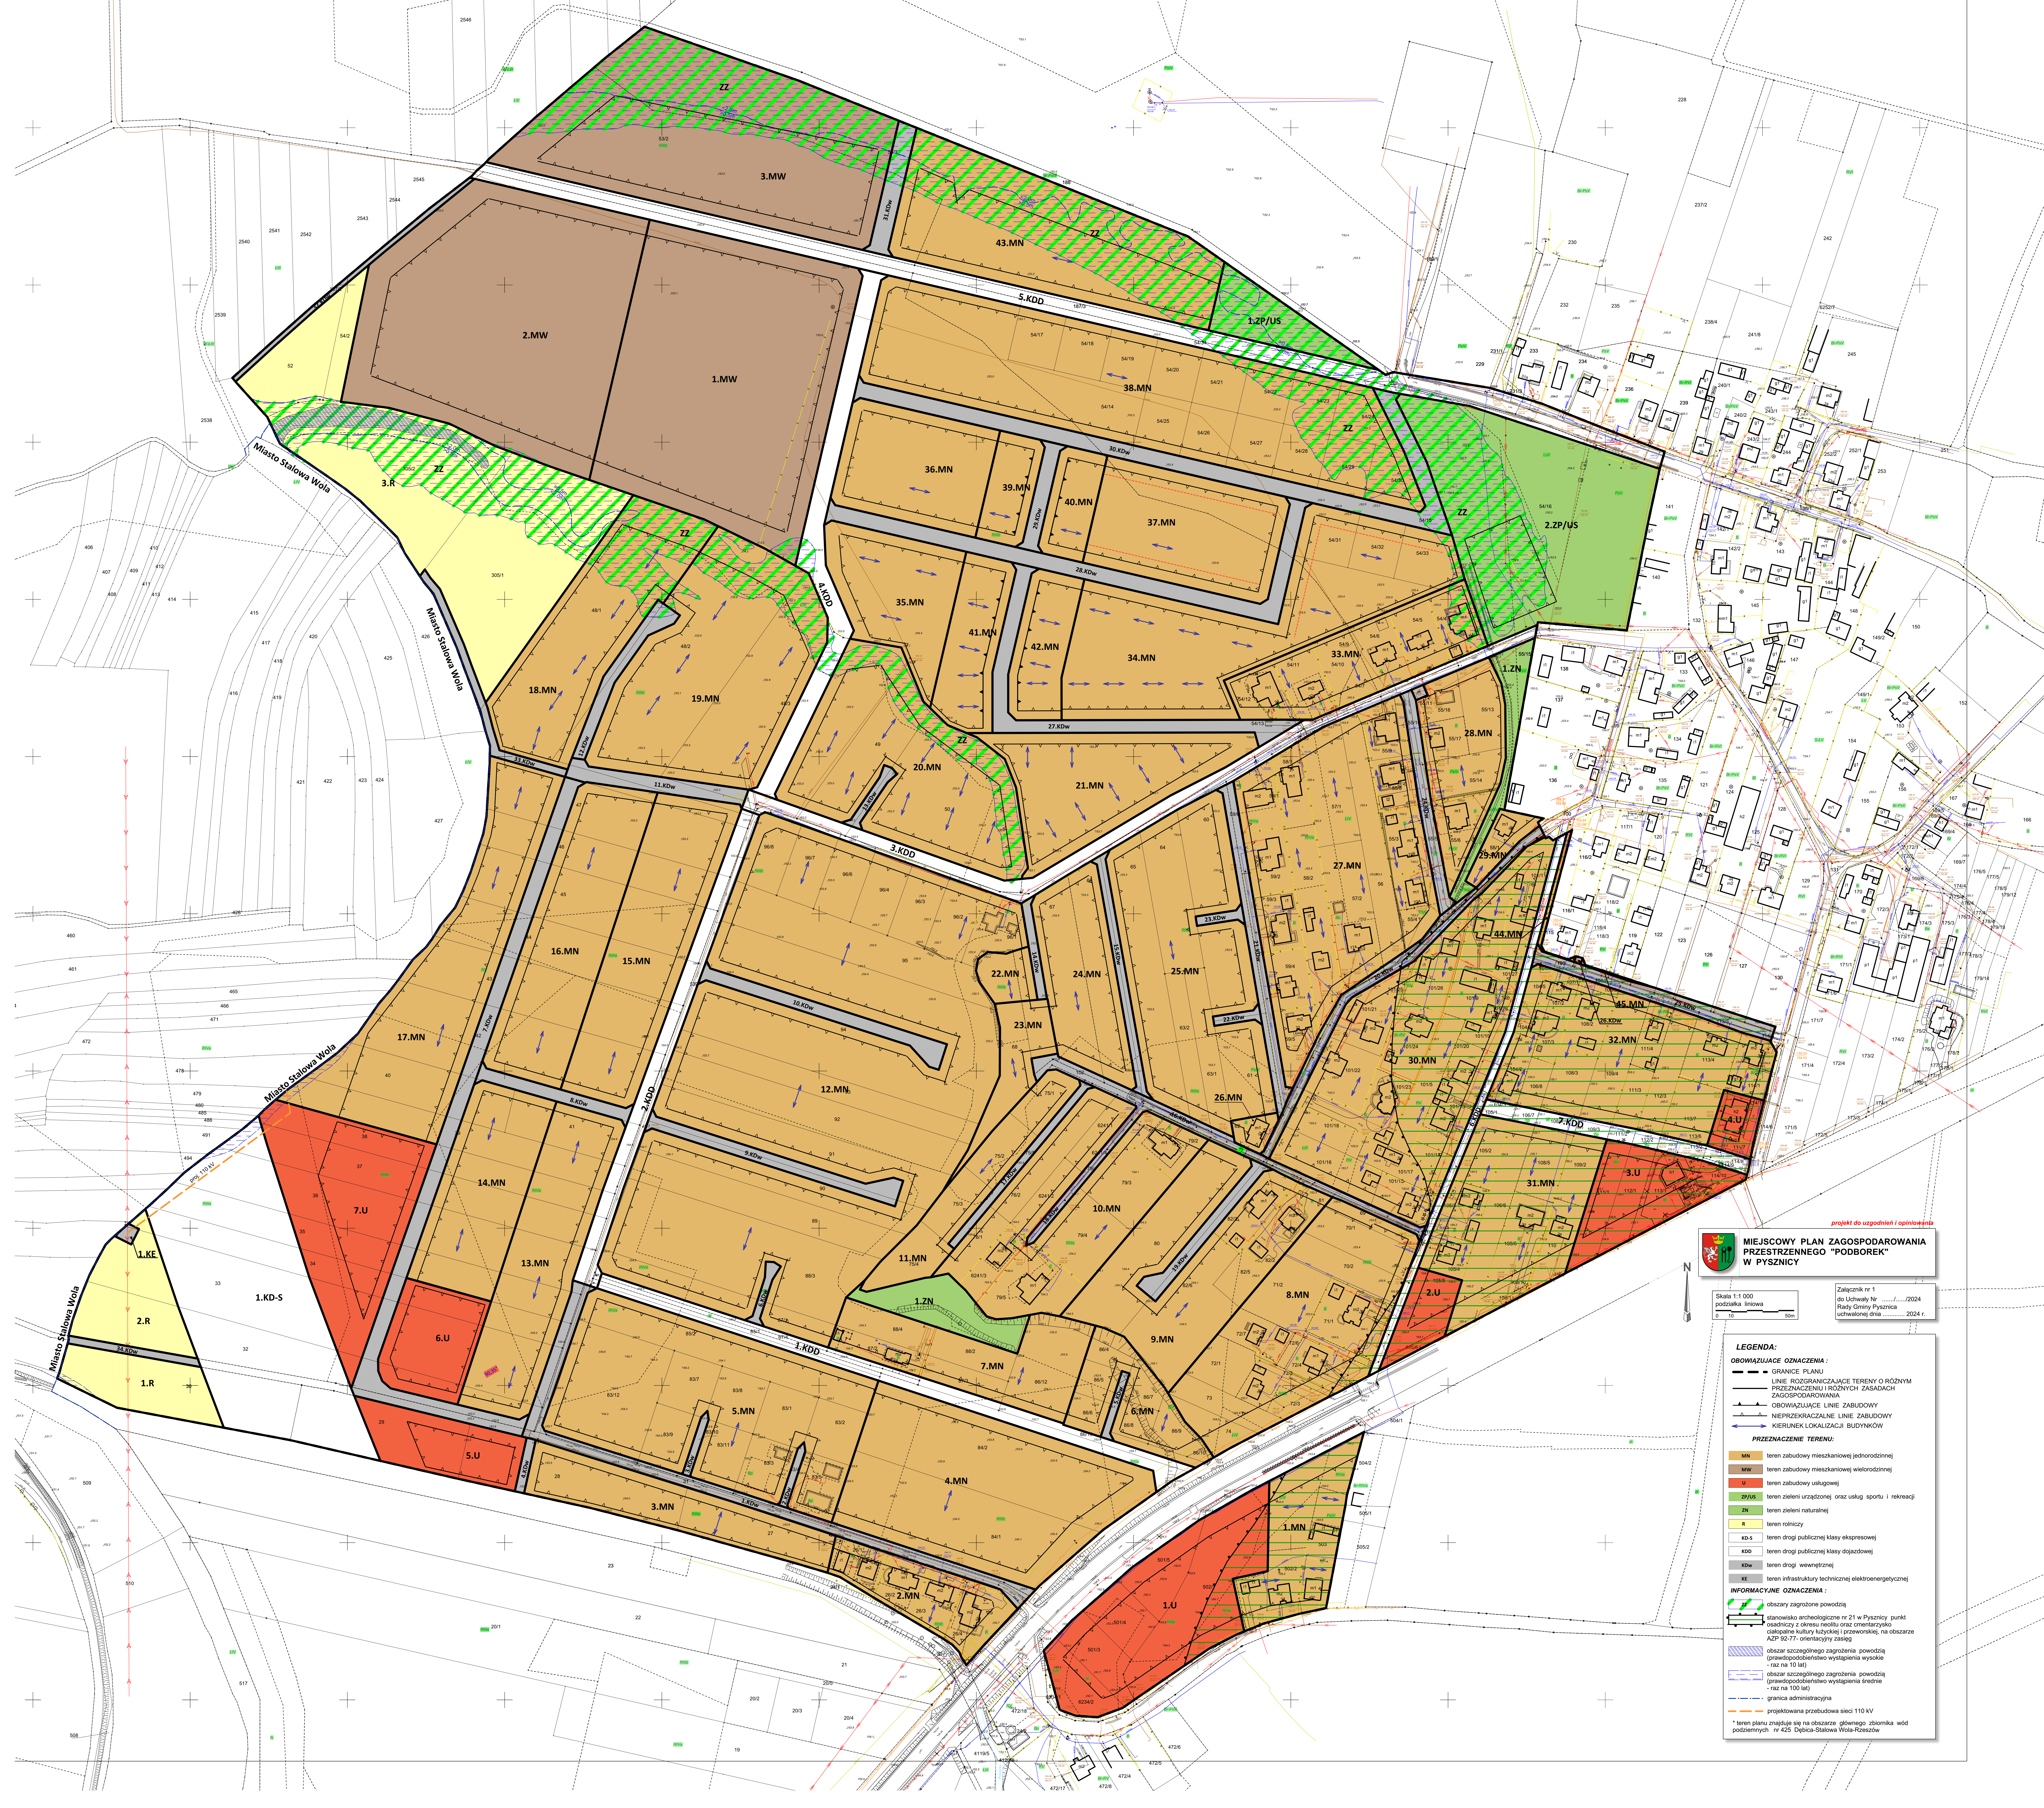

projekt do uzgodnień i opinii
MIEJSKOWY PLAN ZAGOSPODAROWANIA PRZESTRZENNEGO "PODBOREK" W PYSZNICY

Skala 1:1 000
podziałka liniowa
0 10 20m
Załącznik nr 1
do Uchwały Nr/2024
Rady Gminy Pysznica
uchwalonej dnia 2024 r.

LEGENDA:

- OBOWIAZUJĄCE OZNACZENIA :**
- GRANICE PLANU
 - LINE RZYGANICZAJĄCE TERENY O RÓŻNYM PRZEZNACZENIU I RÓŻNYCH ZASADACH ZAGOSPODAROWANIA
 - OBOWIAZUJĄCE LINE ZABUDOWY
 - NIEPRZEMKACZALNE LINE ZABUDOWY
 - KIERUNEK LOKALIZACJI BUDYNKÓW
- PRZEZNACZENIE TERENU:**
- MN teren zabudowy mieszkaniowej jednorodzinnej
 - MW teren zabudowy mieszkaniowej wielorodzinnej
 - U teren zabudowy usługowej
 - ZP/US teren zieleni urządzonej oraz usług sportu i rekreacji
 - ZN teren zieleni naturalnej
 - R teren rolniczy
 - KD-S teren drogi publicznej klasy ekspresowej
 - KDD teren drogi publicznej klasy dojazdowej
 - KDw teren drogi wewnętrznej
 - KE teren infrastruktury technicznej elektroenergetycznej
- INFORMACYJNE OZNACZENIA :**
- obszary zagrożone powodzią
 - stanowisko archeologiczne nr 21 w Pysznicy punkt cmentarny z okresu neolitu oraz cmentarzisko ciałopalne kultury ludzkiej i przeworskiej, na obszarze AZP 92-77 - orientacyjny zasięg
 - obszar szczególnego zagrożenia powodzią (prawdopodobieństwo wystąpienia wysokiego - raz na 10 lat)
 - obszar szczególnego zagrożenia powodzią (prawdopodobieństwo wystąpienia średniego - raz na 100 lat)
 - granica administracyjna
 - projektowana przebiegowa sieć 110 kV
- * teren planu znajduje się na obszarze głównego zbiornika wód podziemnych nr 425 Dębica-Stalowa Wola-Rzeszów