



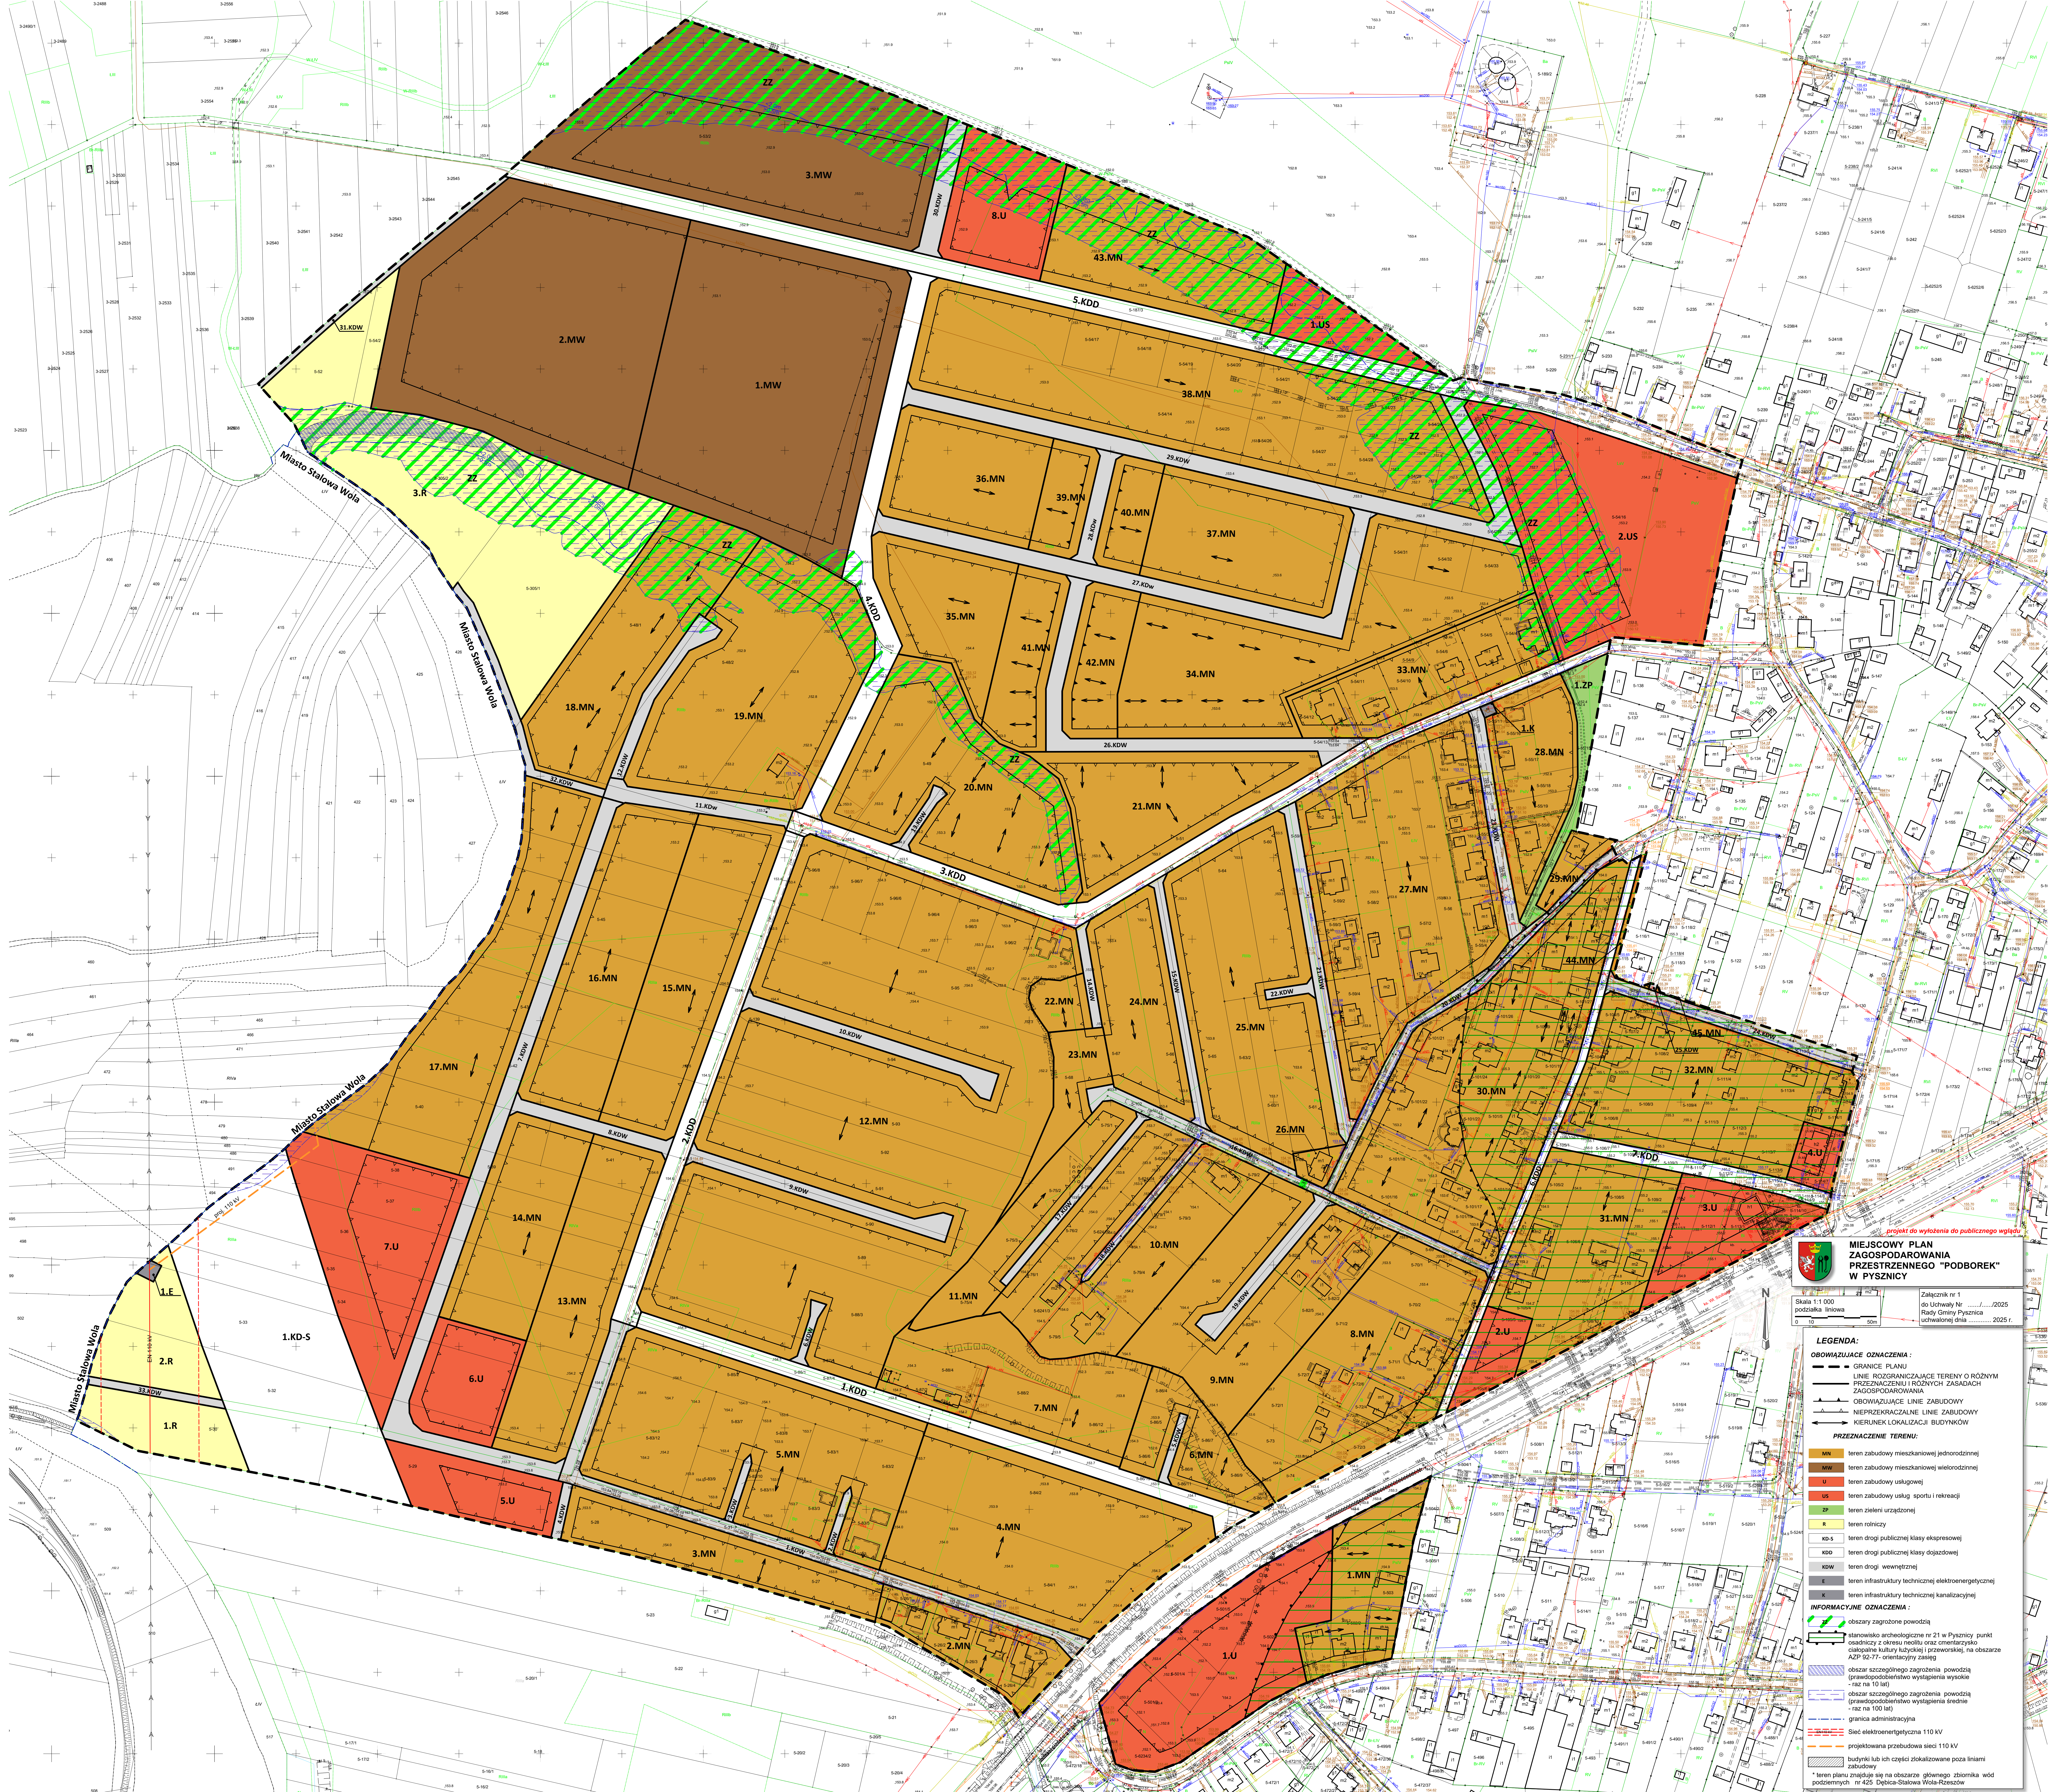

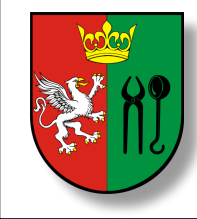

**MIEJSZCOWY PLAN
ZAGOSPODAROWANIA
PRZESTRZENNEGO "PODOBREK"
W PYSZNICY**

Skala 1:1 000
podziałka linowa
0 10 50m

Załącznik nr 1
do Uchwały Nr/2025
Rady Gminy Pysznica
uchwalonej dnia 2025 r.

LEGENDA:

OBOWIAZUJĄCE OGRANICZENIA:

- GRANICE PLANU
- LINIE RO