
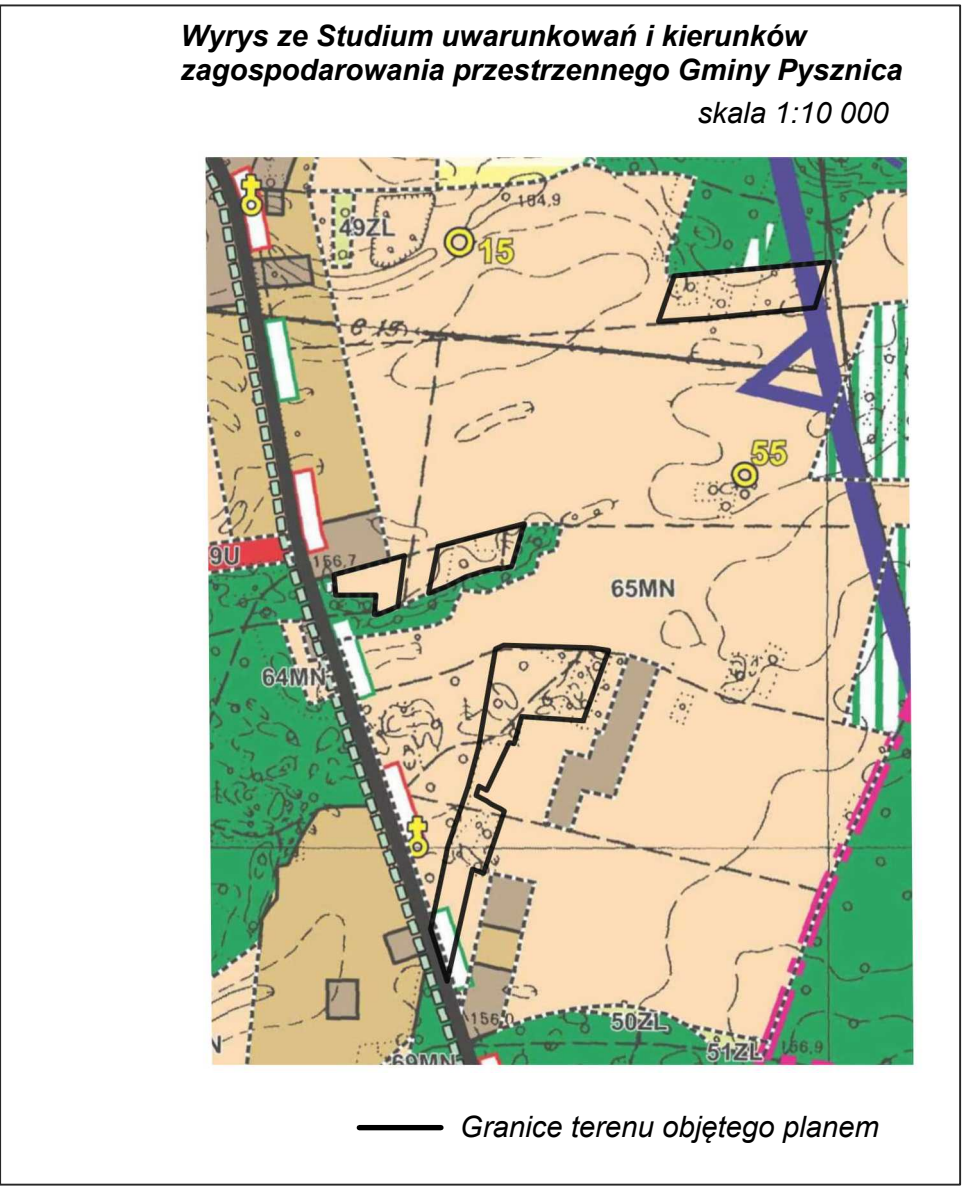
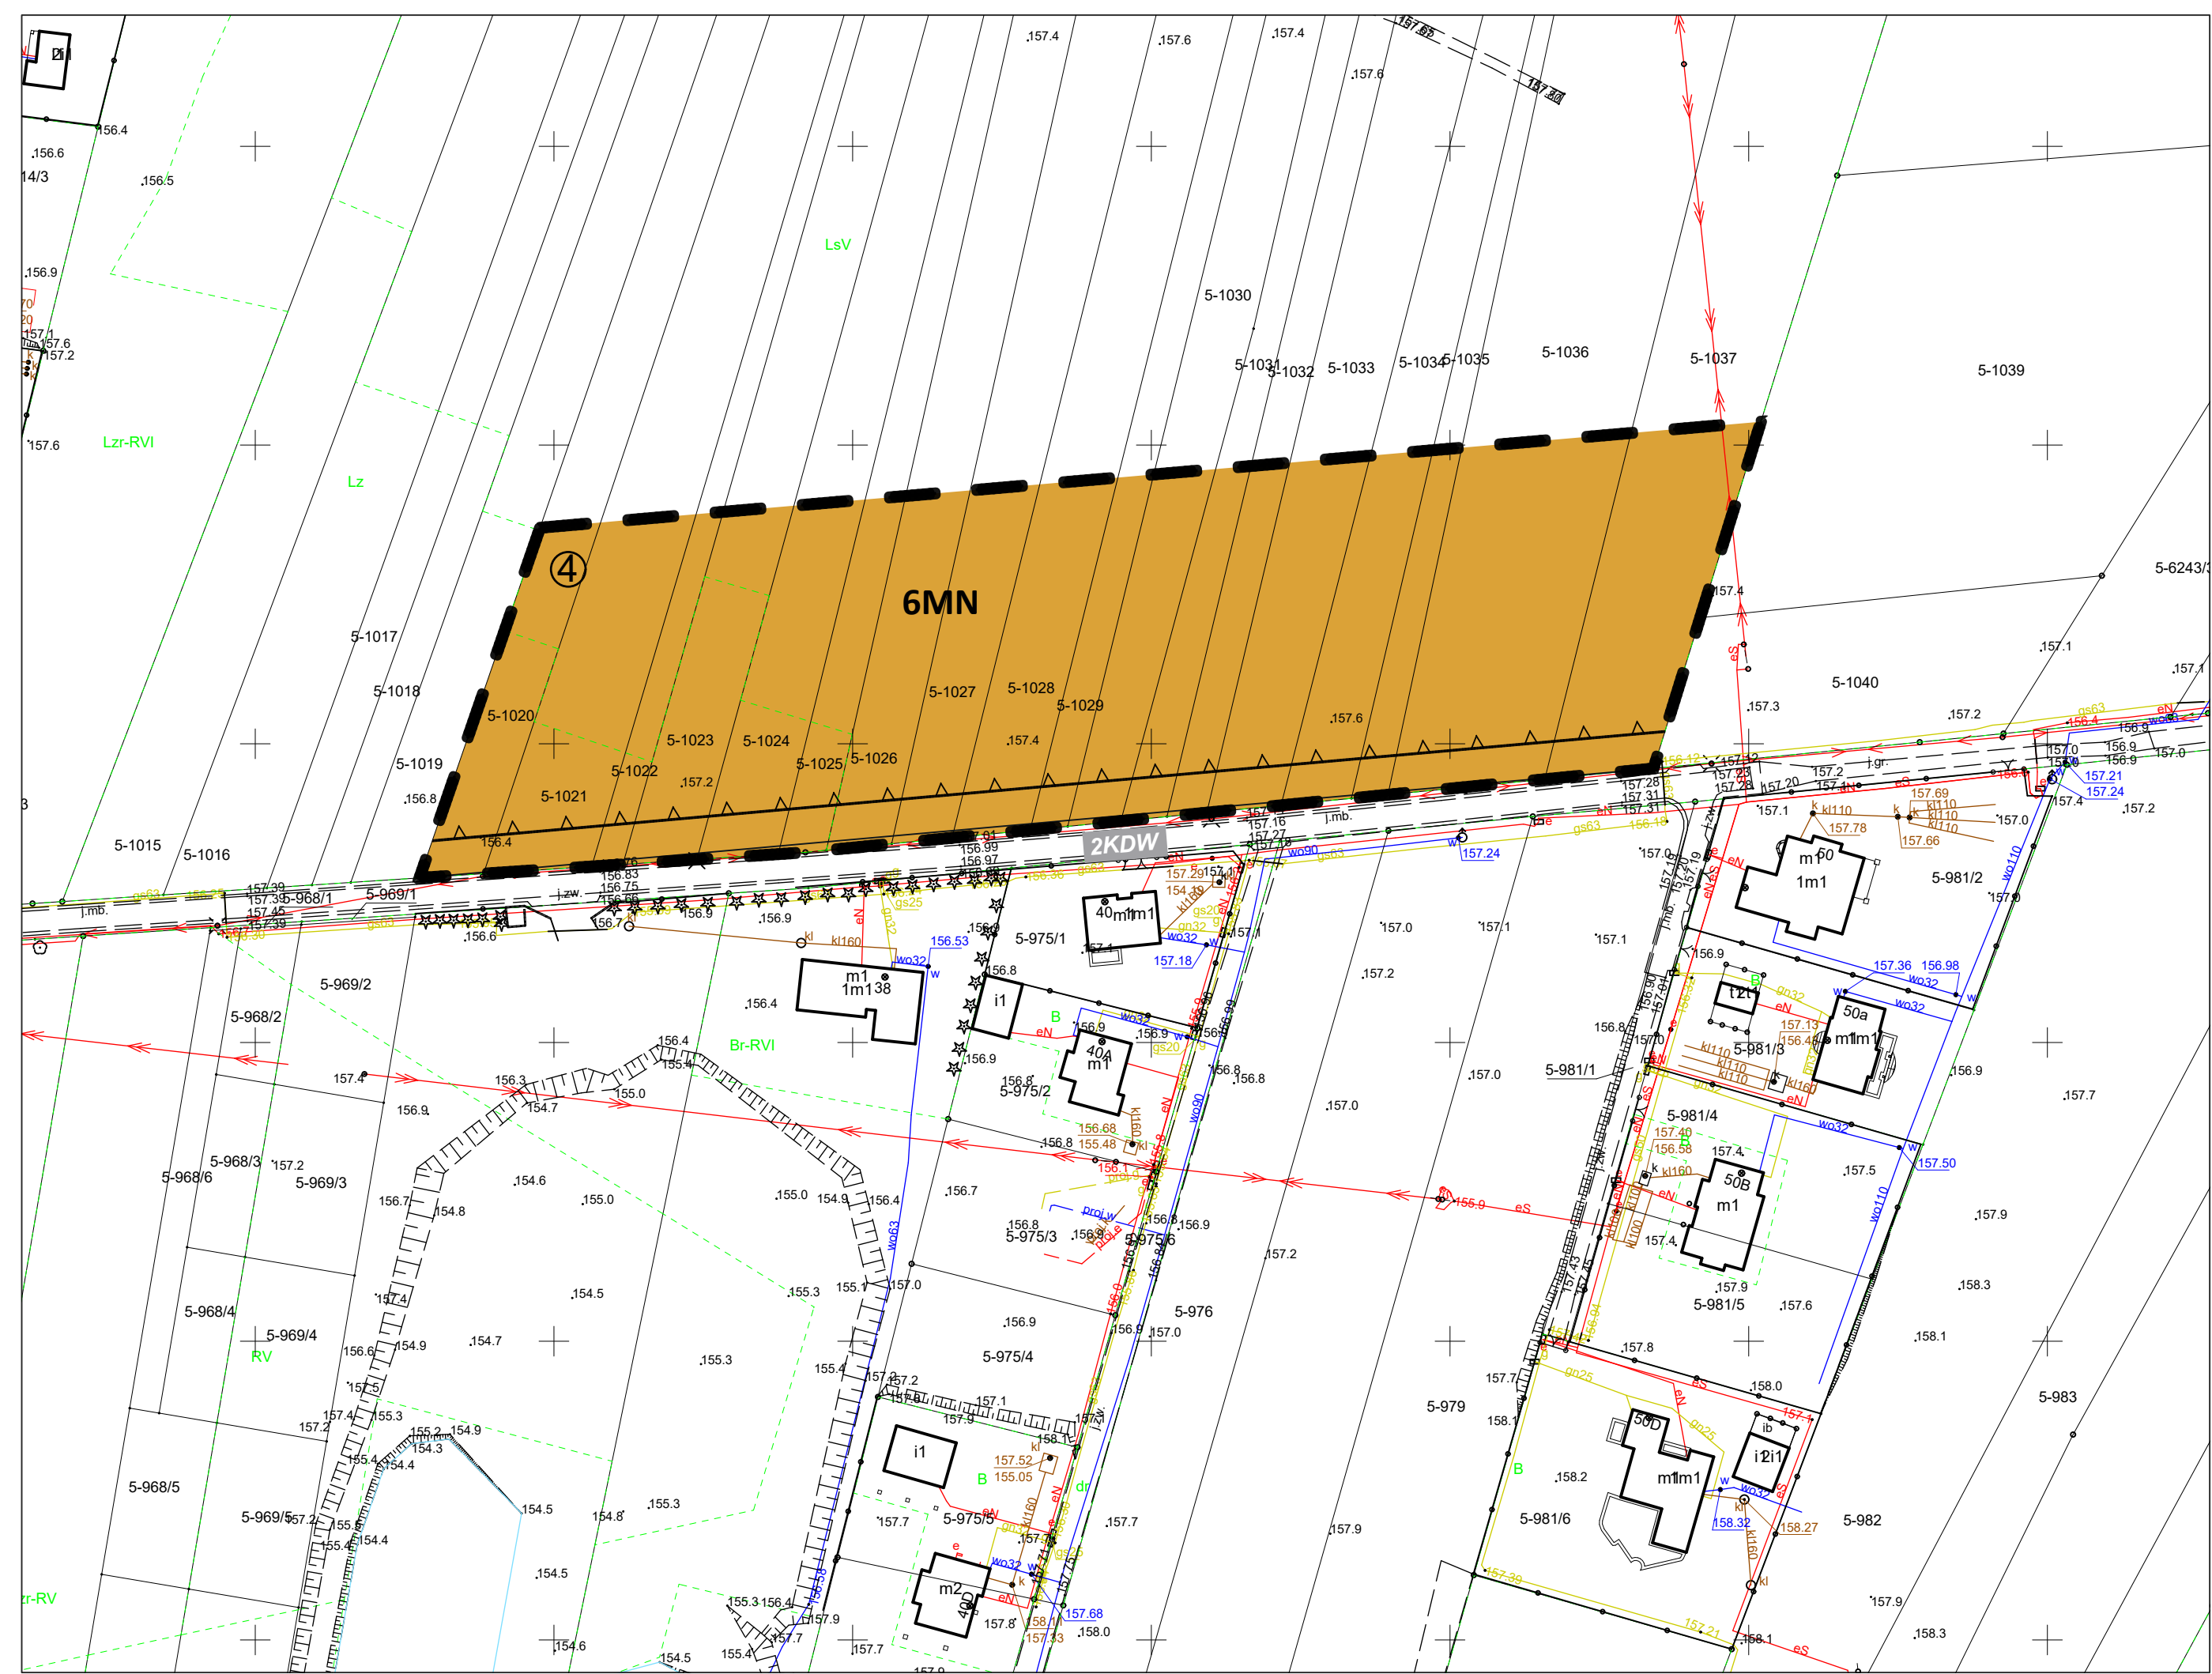


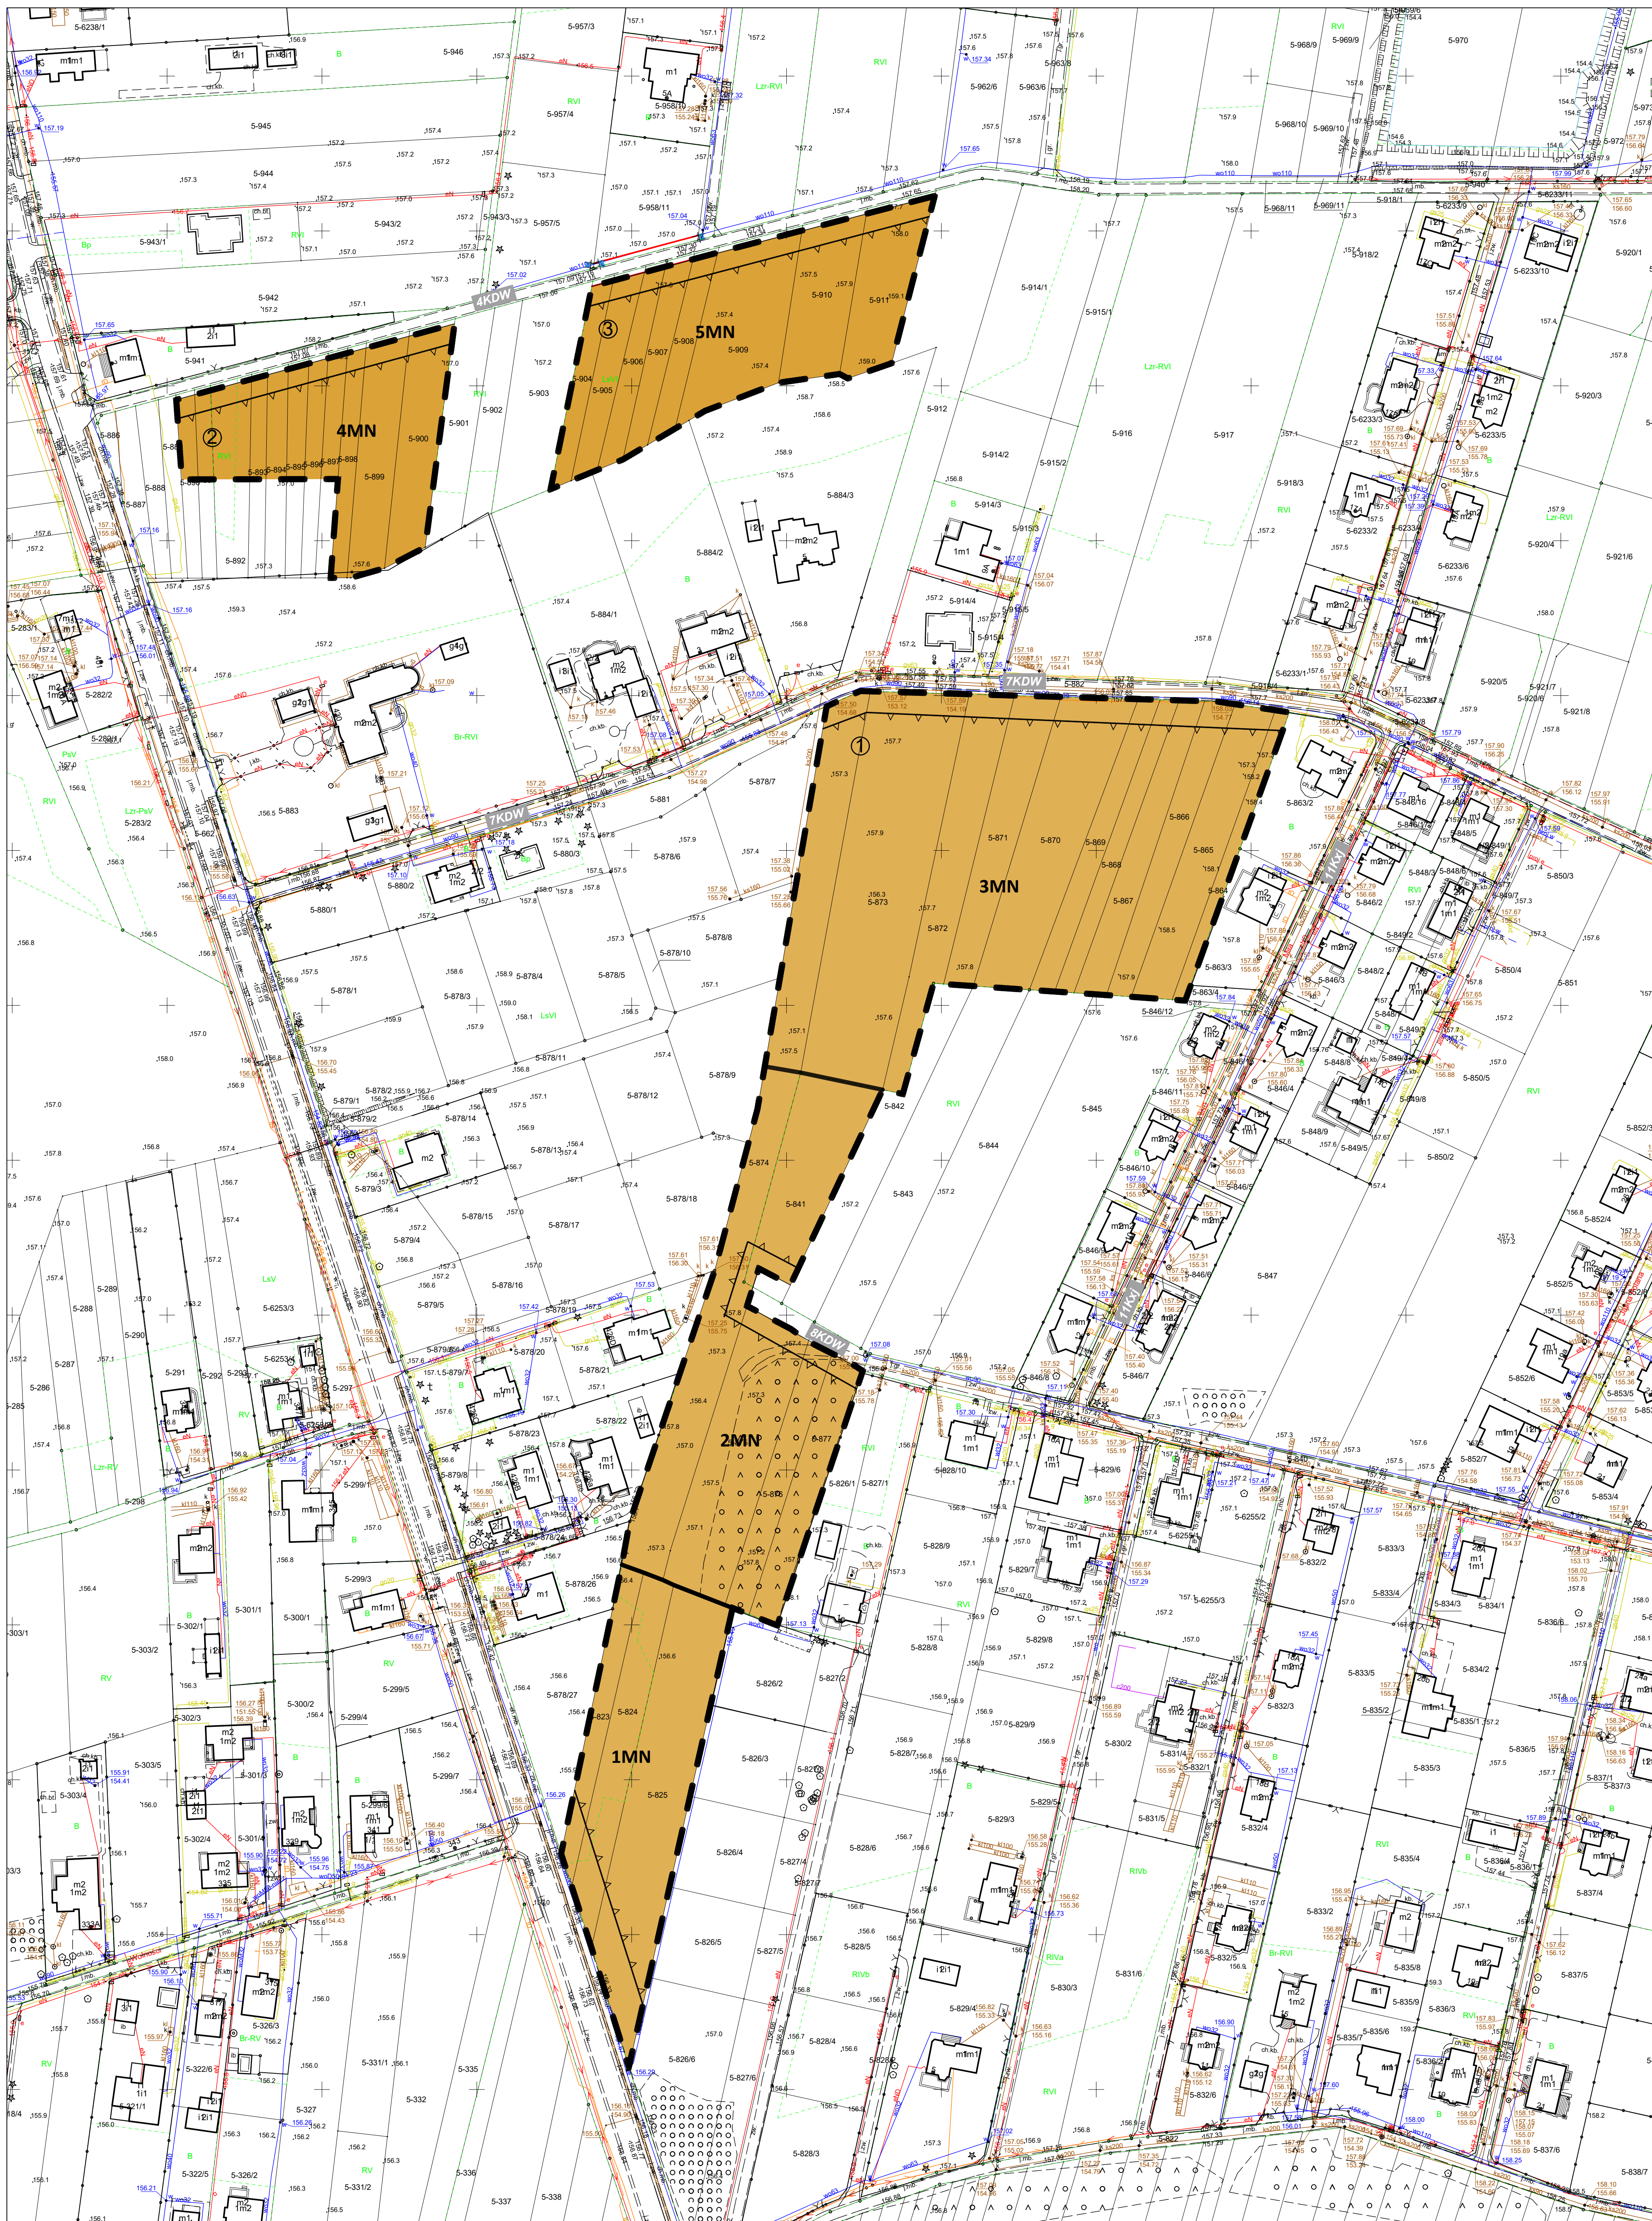

projekt do uzgodnień i opiniowania

**MIEJSCOWY PLAN
ZAGOSPODAROWANIA
PRZESTRZENNEGO
"JASNA POLANA 2" W PYSZNICY**

Załącznik nr 1 - Część graficzna
do Uchwały Nr/2025
Rady Gminy Pysznica
z dnia 2025 r.

Skala 1:1 000
podziaka liniowa
0 10 50m

LEGENDA:

OBOWIĄZUJĄCE OZNACZENIA :

- GRANICE PLANU
- LINIE ROZGRANICZAJĄCE TERENY O RÓŻNYM PRZEZNACZENIU I RÓŻNYCH ZASADACH ZAGOSPODAROWANIA
- NIEPRZEKACZALNE LINIE ZABUDOWY

PRZEZNACZENIE TERENU:

- MN teren zabudowy mieszkaniowej jednorodzinnej

INFORMACYJNE OZNACZENIA :

- 1 OZNACZENIE OBSZARU
- 1KDW oznaczenie konturu w miejscowym planie zagospodarowania przestrzennego uchwalonym uchwałą nr IX/47/2015 z dnia 2015-05-28

* teren planu znajduje się na obszarze głównego zbiornika wód podziemnych nr 425 Dębica-Stalowa Wola-Rzeszów (obszar nr 4 częściowo)

* teren planu położony jest w otulinie Parku Krajobrazowego Łasy Janowskie