

MAPA DO CELÓW PROJEKTOWYCH

Zmówienie kancelaryjne zgłoszenie pracy geodetycznej						POLSKA 66/40 B/46/2017
Miejscowość:						Złoczew, ul. Kilińskiego, Szamoka
		jednostka ewidencyjna		identyfikator		D/M/T_4
				nazwa		Złoczew
				identyfikator		D/M/T_4.0001
				numer		dok. 1
				Skala mapy		1 : 500
		Nazwa układu współrzędnych		prostej skrajnych płaszczyzn		2000_6
				wysokości		Krasztadt 980
		Opisanie granic obszaru, który był przedmiotem aktualizacji				WYSOKOŚĆ W MIEJSCOWYCH WIDOKACH POLSKA 66/40 B/46/2017 - 12/2017
		Opisanie i opis obiektów projektowanych				co – 906/2015; + – 112/2017; Kd w – 20/2017
		Opisanie i informacje o służebnościach gruntowych mających wpływ na zagospodarowanie gruntu, zrekwalifikowaniu w granicach projektowanej inwestycji				brok
		Opisanie i symbol konturu użytku gruntowego, który nie jest ujętym w bazie ewidencji gminowej budynków				brok
Mapa aktualna na dzień						2017.07.15

64: Nie wykazało się istnieniem w terenie innych przekazów, o których brak informacji wynika z założeń historycznych do niedopiętowania przepisów zgłoszenia do inwentaryzacji (Ustawa Prawo Gódozyczne – Dz. U. N. 30 poz. 83 z 1988, wraz z późniejszymi zmianami).

Powierzam zgodność mapy
z mapą zaawidencjonowaną w PODGIG w Sieradzu
pod nr P-1014.2017.1.984 - Zocław ul. Kilińskiego, Szeroka
Ścieka 1:500

Oznaczenia

X

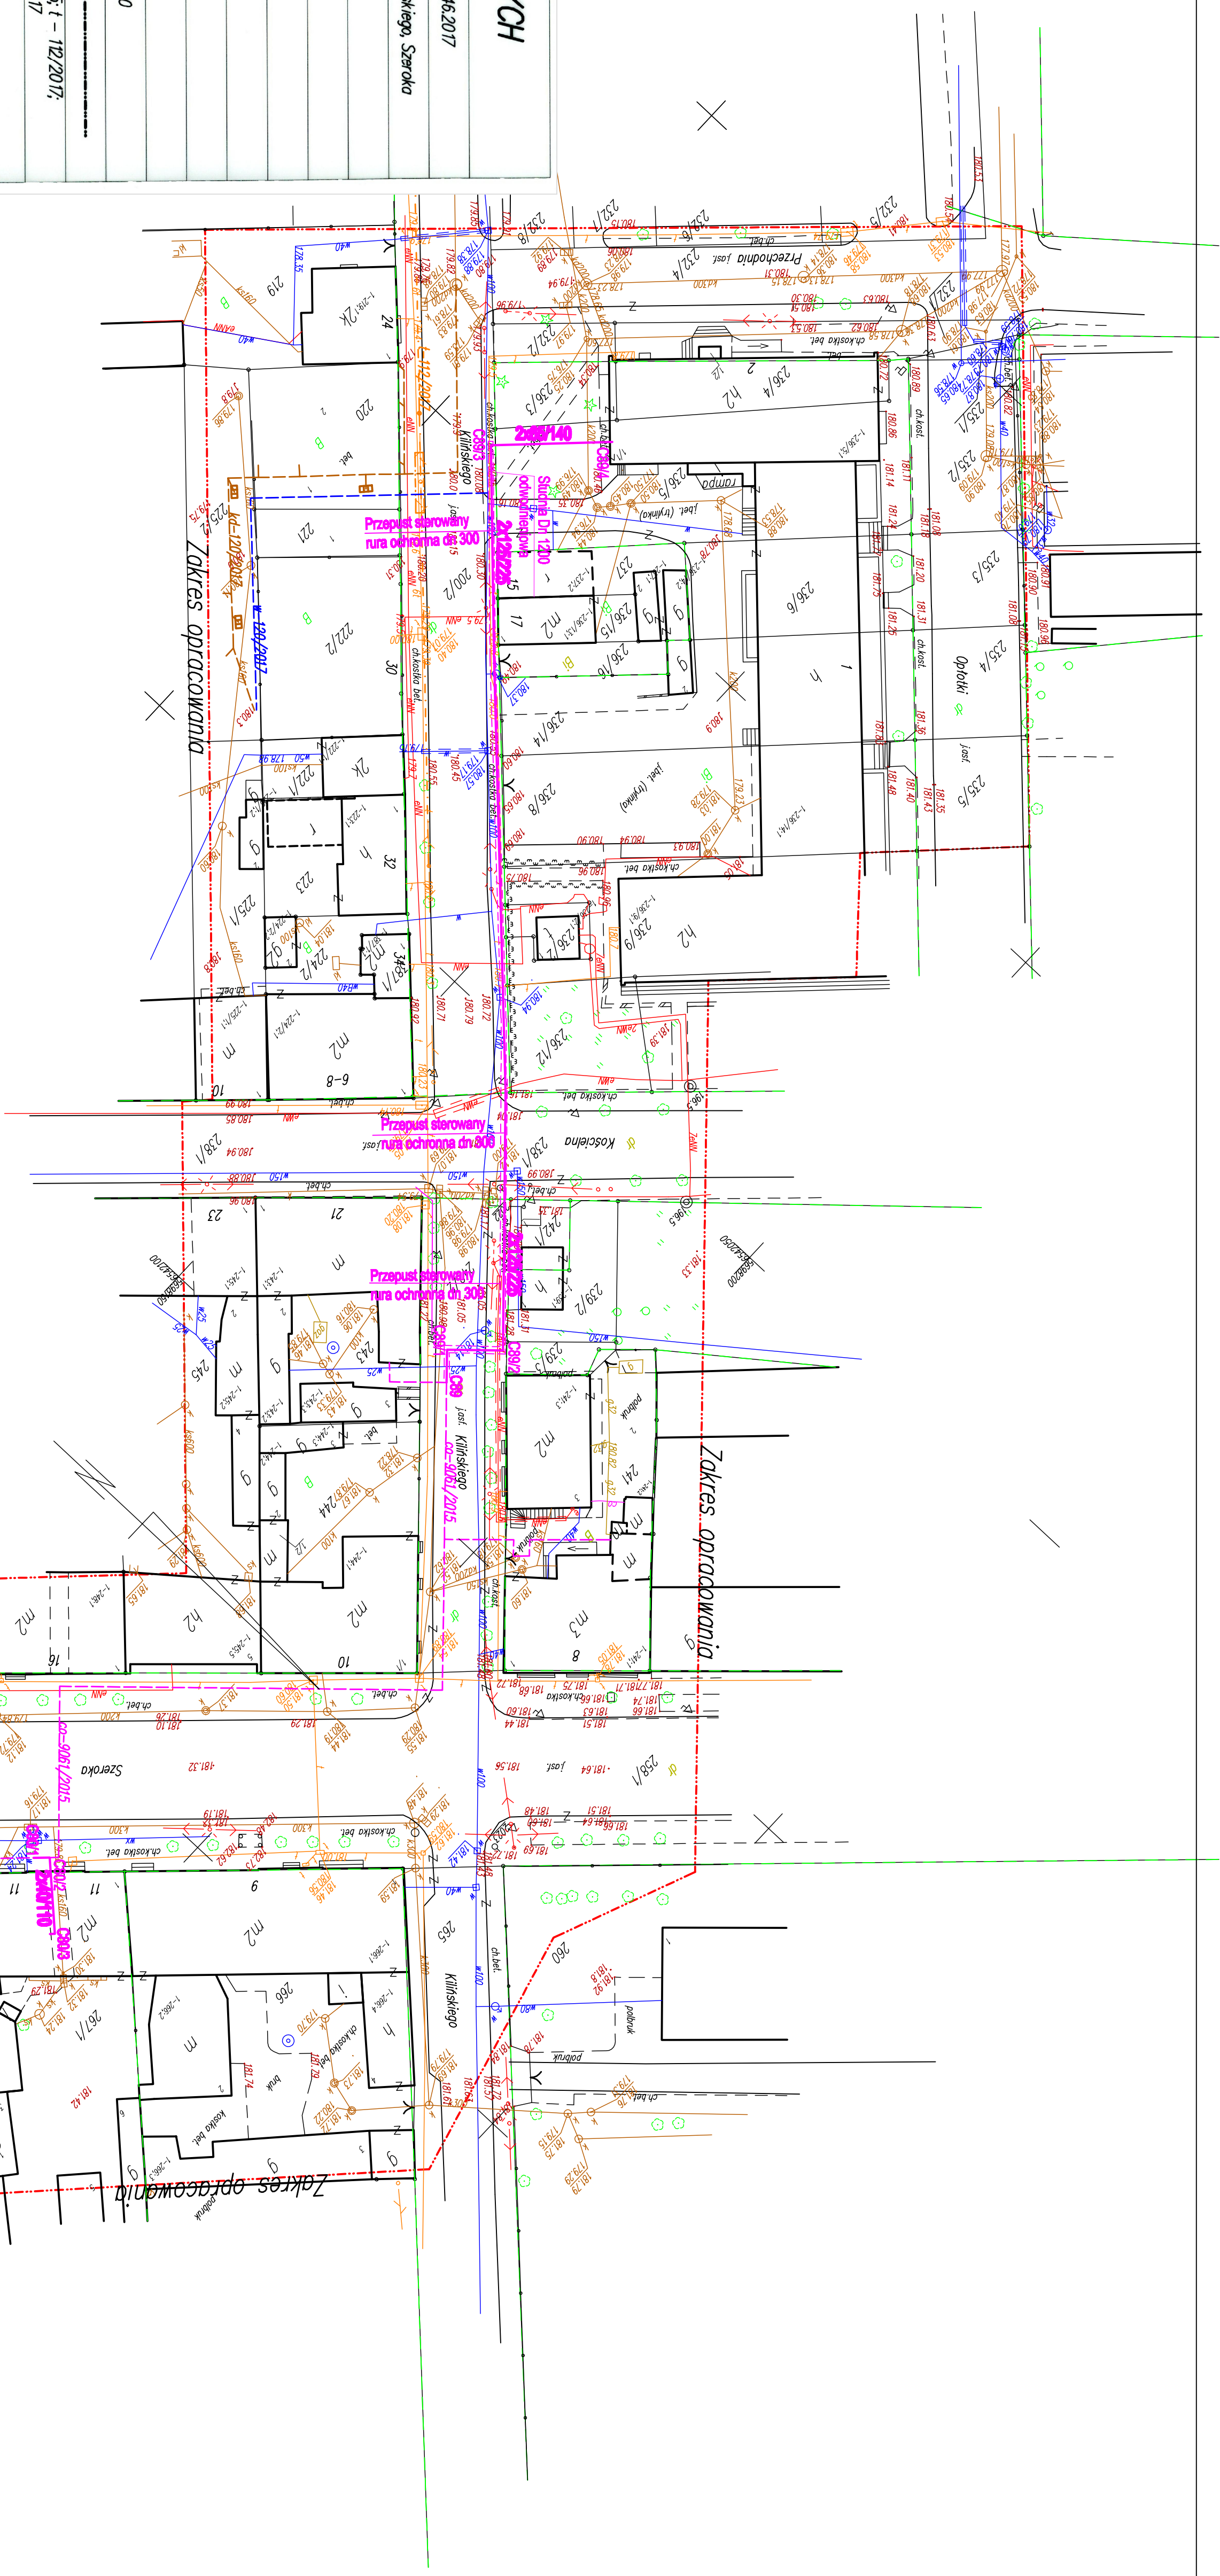
Oznaczenia

disproportion

UWAGI:

- kolizja depedingu z hyndram w nawierzchni szotniol na wysookość posesi nr 17 dzialka ewid. nr 236 /16-. Zgodnie z deoyz4/n na R-4222-184-2017-0 Powiatowego Zarzadu Drog przyspokoletu bliżej dzialek prywatnych. -trasa depedingu równoległa do trasy kabla telekomunikacyjnego Ciepłoda/ Wykonany metoda przeczad sterowania zlokalizowany ok. 1,4 m pod terenem w ruzach ochronny Dn 300

W przypadku zaistnienia sytuacji skrzyżowania lub zbieżna z biegnąca bluż kablowa i telekomunikacyjna- kabli obojętne ruzg dwudziela tyłu AROT 0/110. -kabl depedingu z geodezyjnym punktem sytuacyjnym 2022 - na etapie wykonawstwa dokonane odwrócenia punktu przez uprawnione służby geodezyjne

[illegible]