


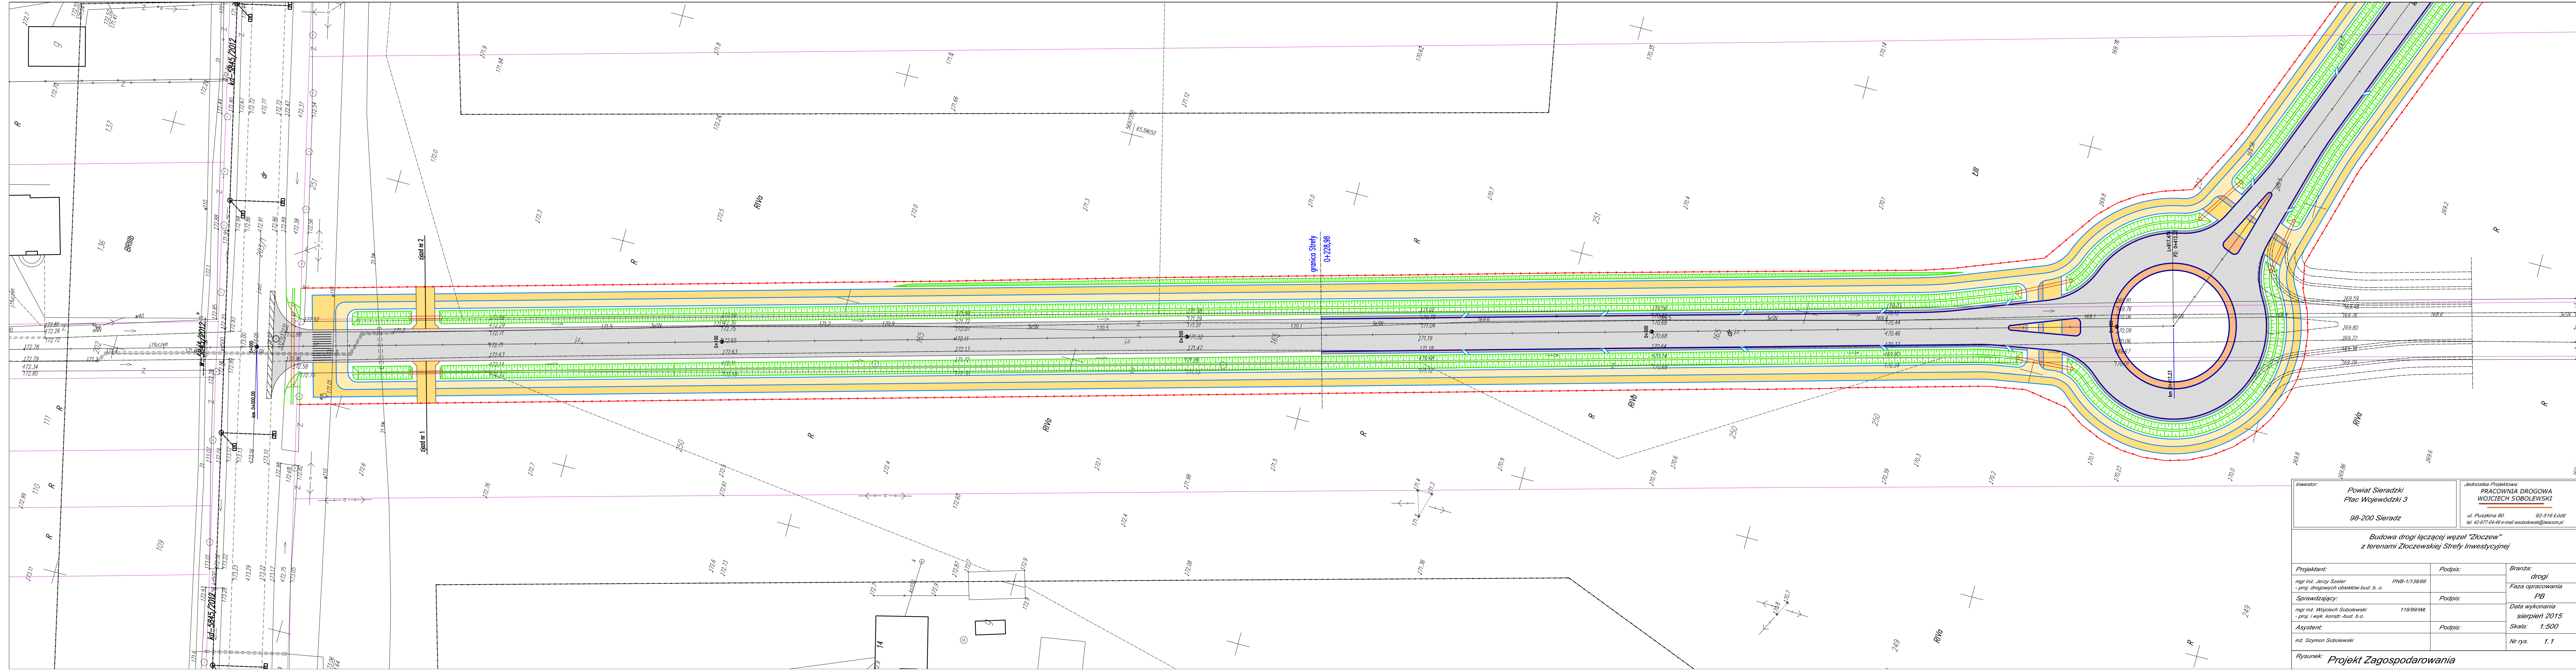

Inwestor: Powiat Sieradzki Plac Wojewódzki 3 98-200 Sieradz	Jednostka Projektowa: PRACOWNIA DROGOWA WOJCIECH SOBOLEWSKI ul. Pułaskiego 80 tel. 42-677-04-49 e-mail: wsobolewski@wawcom.pl	
	Budowa drogi łączącej węzeł "Złoczew" z terenami Złoczewskiej Strefy Inwestycyjnej	
Projektant: mgr inż. Jerzy Szeler - proj. drogowych obiektów bud. b. o.	Podpis: PNB-1/139/66	Branża: drogi
Sprawdzający: mgr inż. Wojciech Sobolewski - proj. i wyk. konstr.-bud. b.o.	Podpis: 119/99/WL	Faza opracowania PB
Asystent: inż. Szymon Sobolewski	Podpis:	Data wykonania sierpień 2015
		Skala: 1:500
		Nr rys. 1.1
Rysunek: <i>Projekt Zagospodarowania</i>		