


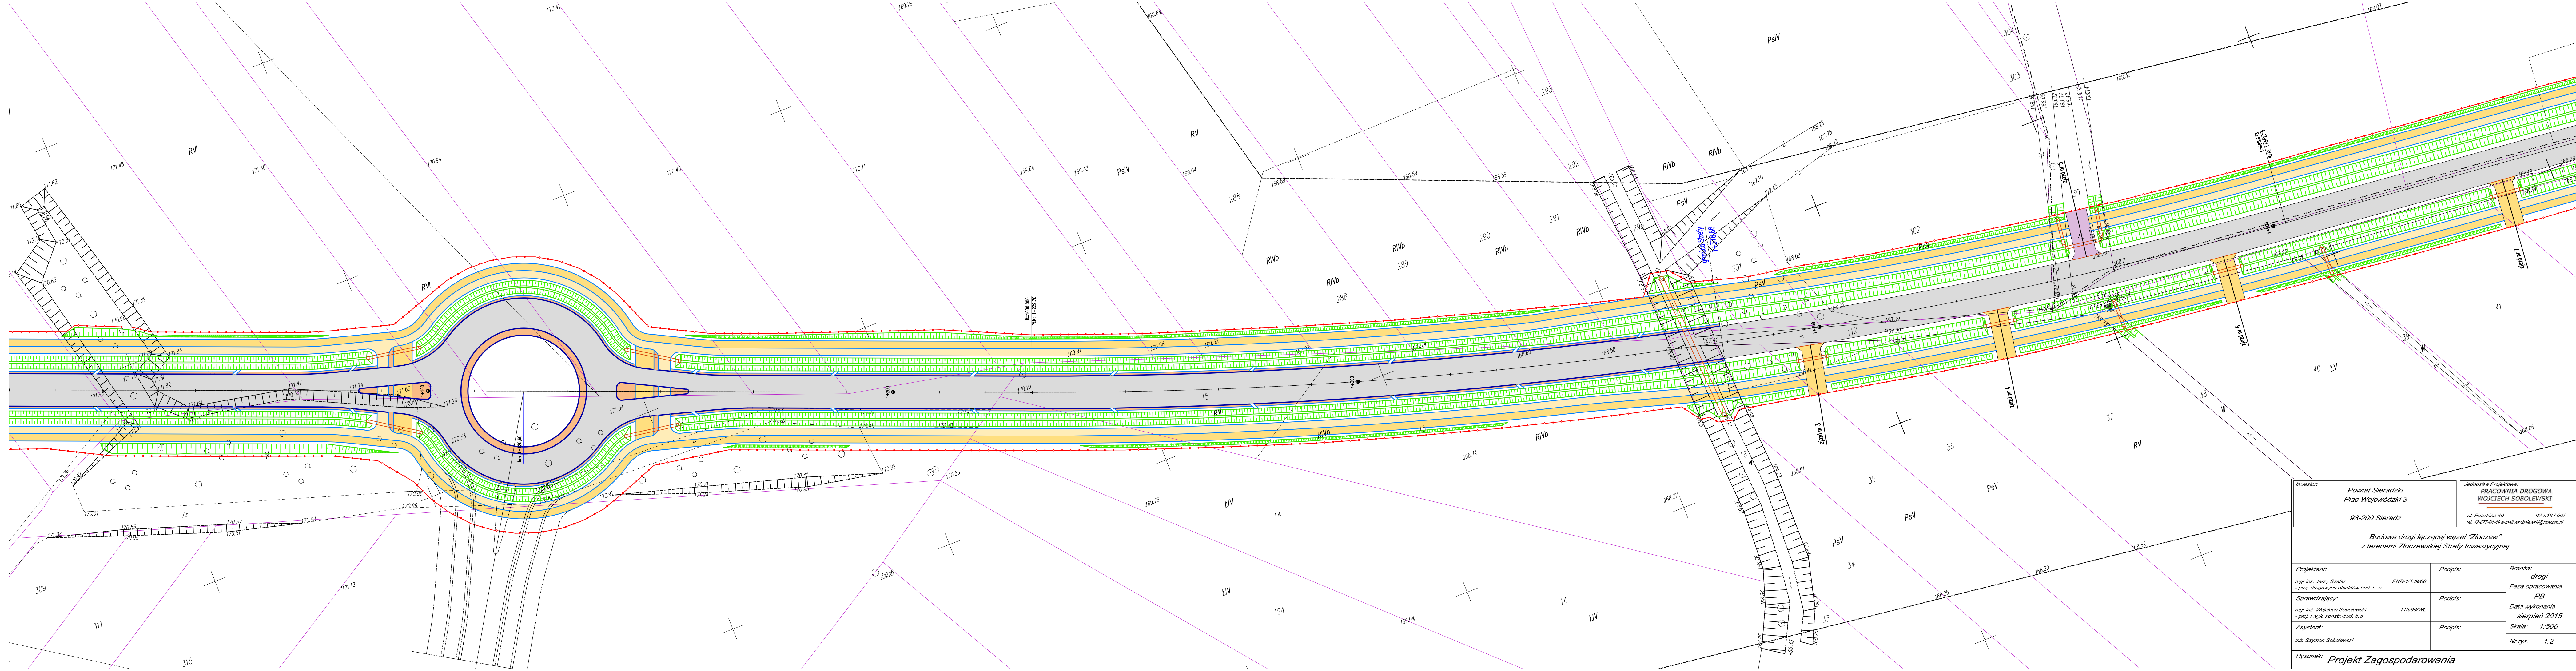

Inwestor: Powiat Sieradzki Plac Wojewódzki 3 98-200 Sieradz		Jednostka Projektowa: PRACOWNIA DROGOWA WOJCIECH SOBOLEWSKI ul. Puszkina 80 tel. 42-677-04-49 e-mail: wsobolewski@wacom.pl 92-516 Łódź	
Budowa drogi łączącej węzeł "Złoczew" z terenami Złoczewskiej Strefy Inwestycyjnej			
Projektant: mgr inż. Jerzy Szeler proj. drogowych obiektów bud. b. o. Sprawdzający: mgr inż. Wojciech Sobolewski proj. i wyk. konstr.-bud. b. o.	PNS-1/139/66 11999Wt	Podpis: 	