


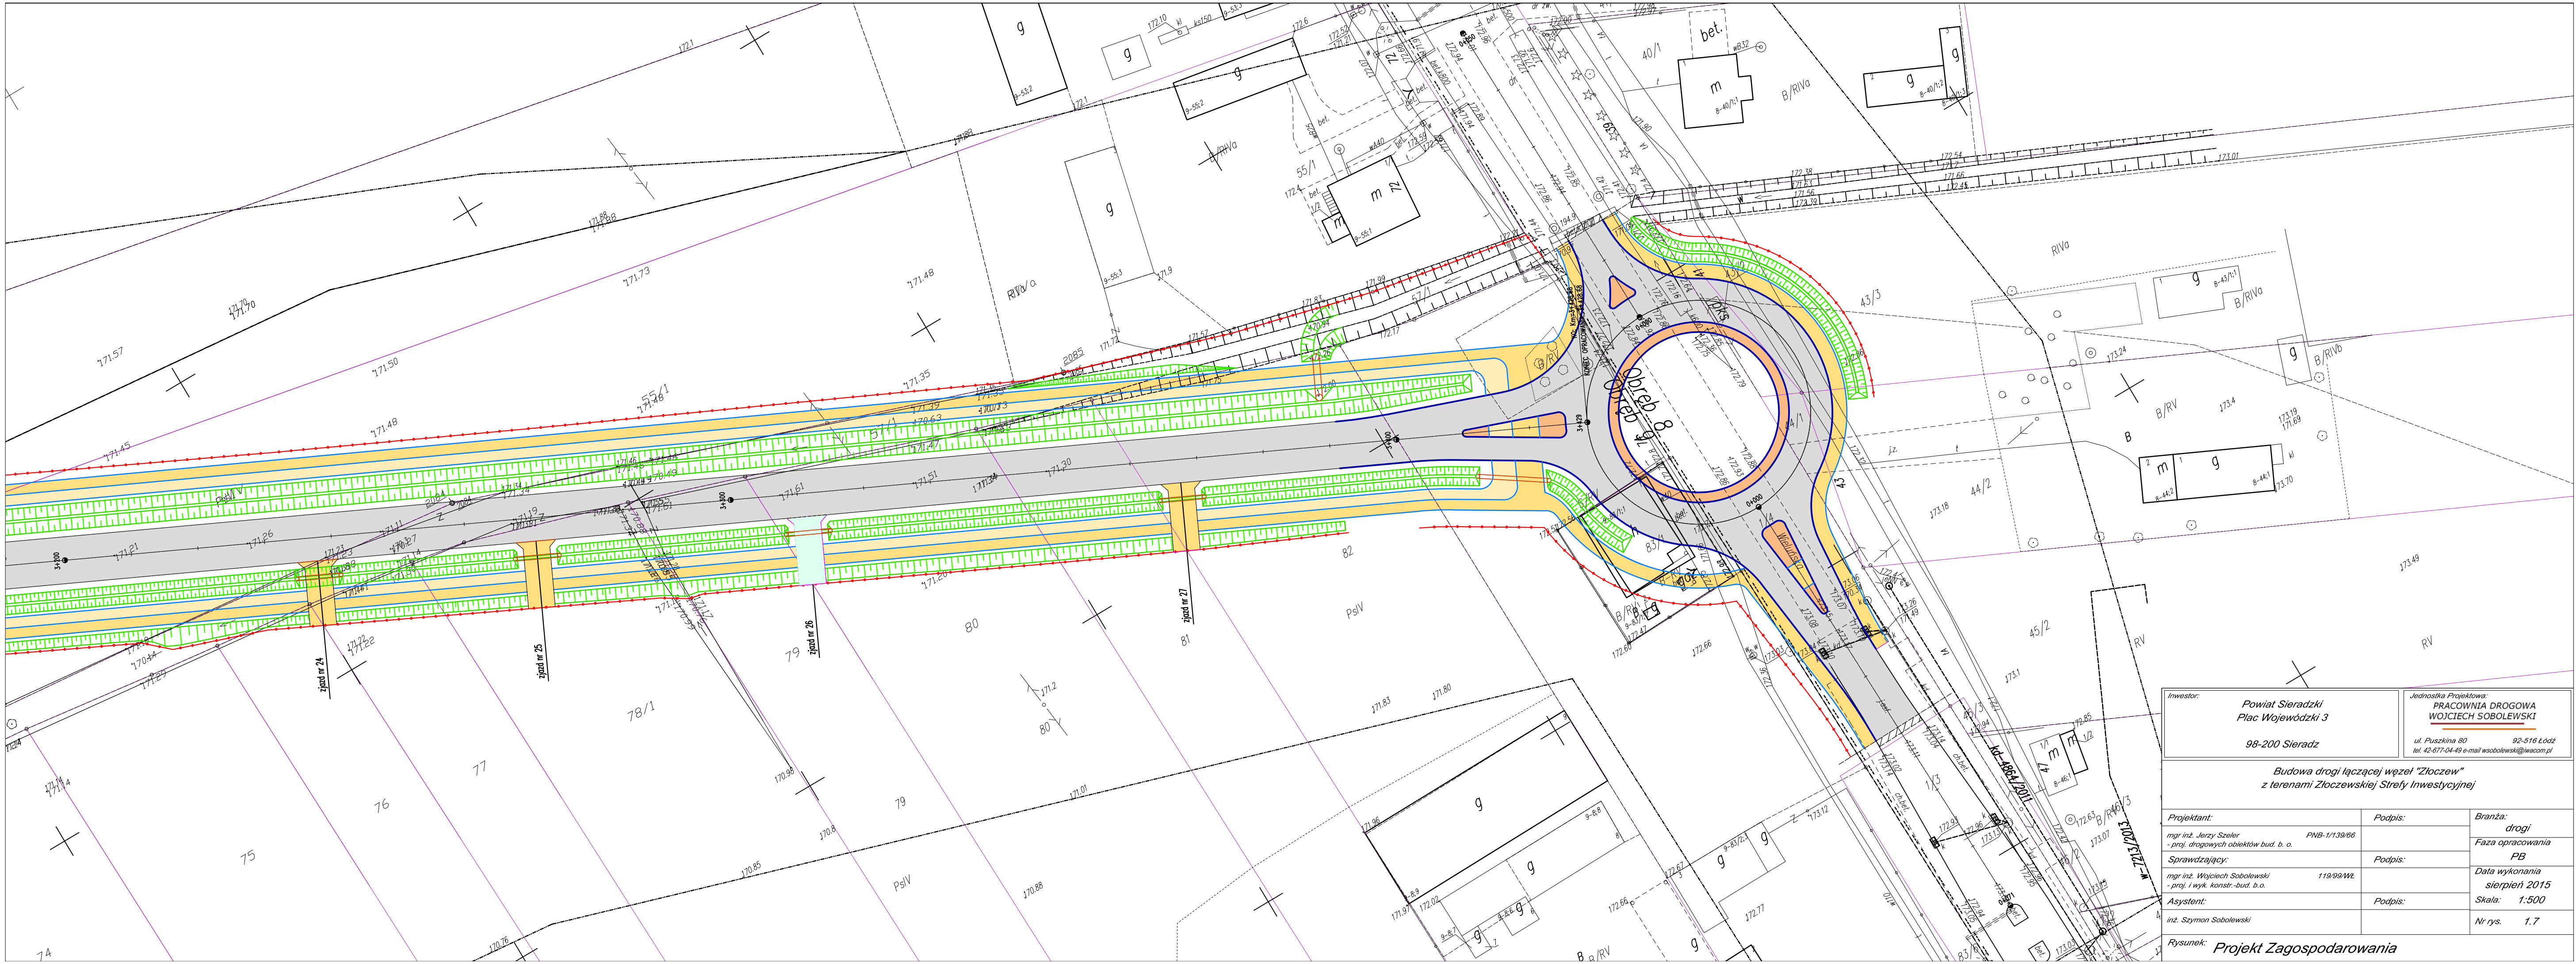

Inwestor: Powiat Sieradzki Plac Wojewódzki 3 98-200 Sieradz		Jednostka Projektowa: PRACOWNIA DROGOWA WOJCIECH SOBOLEWSKI ul. Pułkownika 80 92-516 Łódź tel. 42-677-04-49 e-mail: wsobolewski@wpcom.pl	
Budowa drogi łączącej węzeł "Złoczew" z terenami Złoczewskiej Strefy Inwestycyjnej			
Projektant: mgr inż. Jerzy Szeler proj. drogowych obiektów bud. b. o.	PNB-1/139/66	Podpis:	Branża: drogi
Sprawdzający: mgr inż. Wojciech Sobolewski proj. i wyk. konstr.-bud. b. o.	119/99/WŁ	Podpis:	Faza opracowania PB
Asystent: inż. Szymon Sobolewski		Podpis:	Data wykonania sierpień 2015
			Skala: 1:500
			Nr rys. 1.7
Rysunek: Projekt Zagospodarowania			