


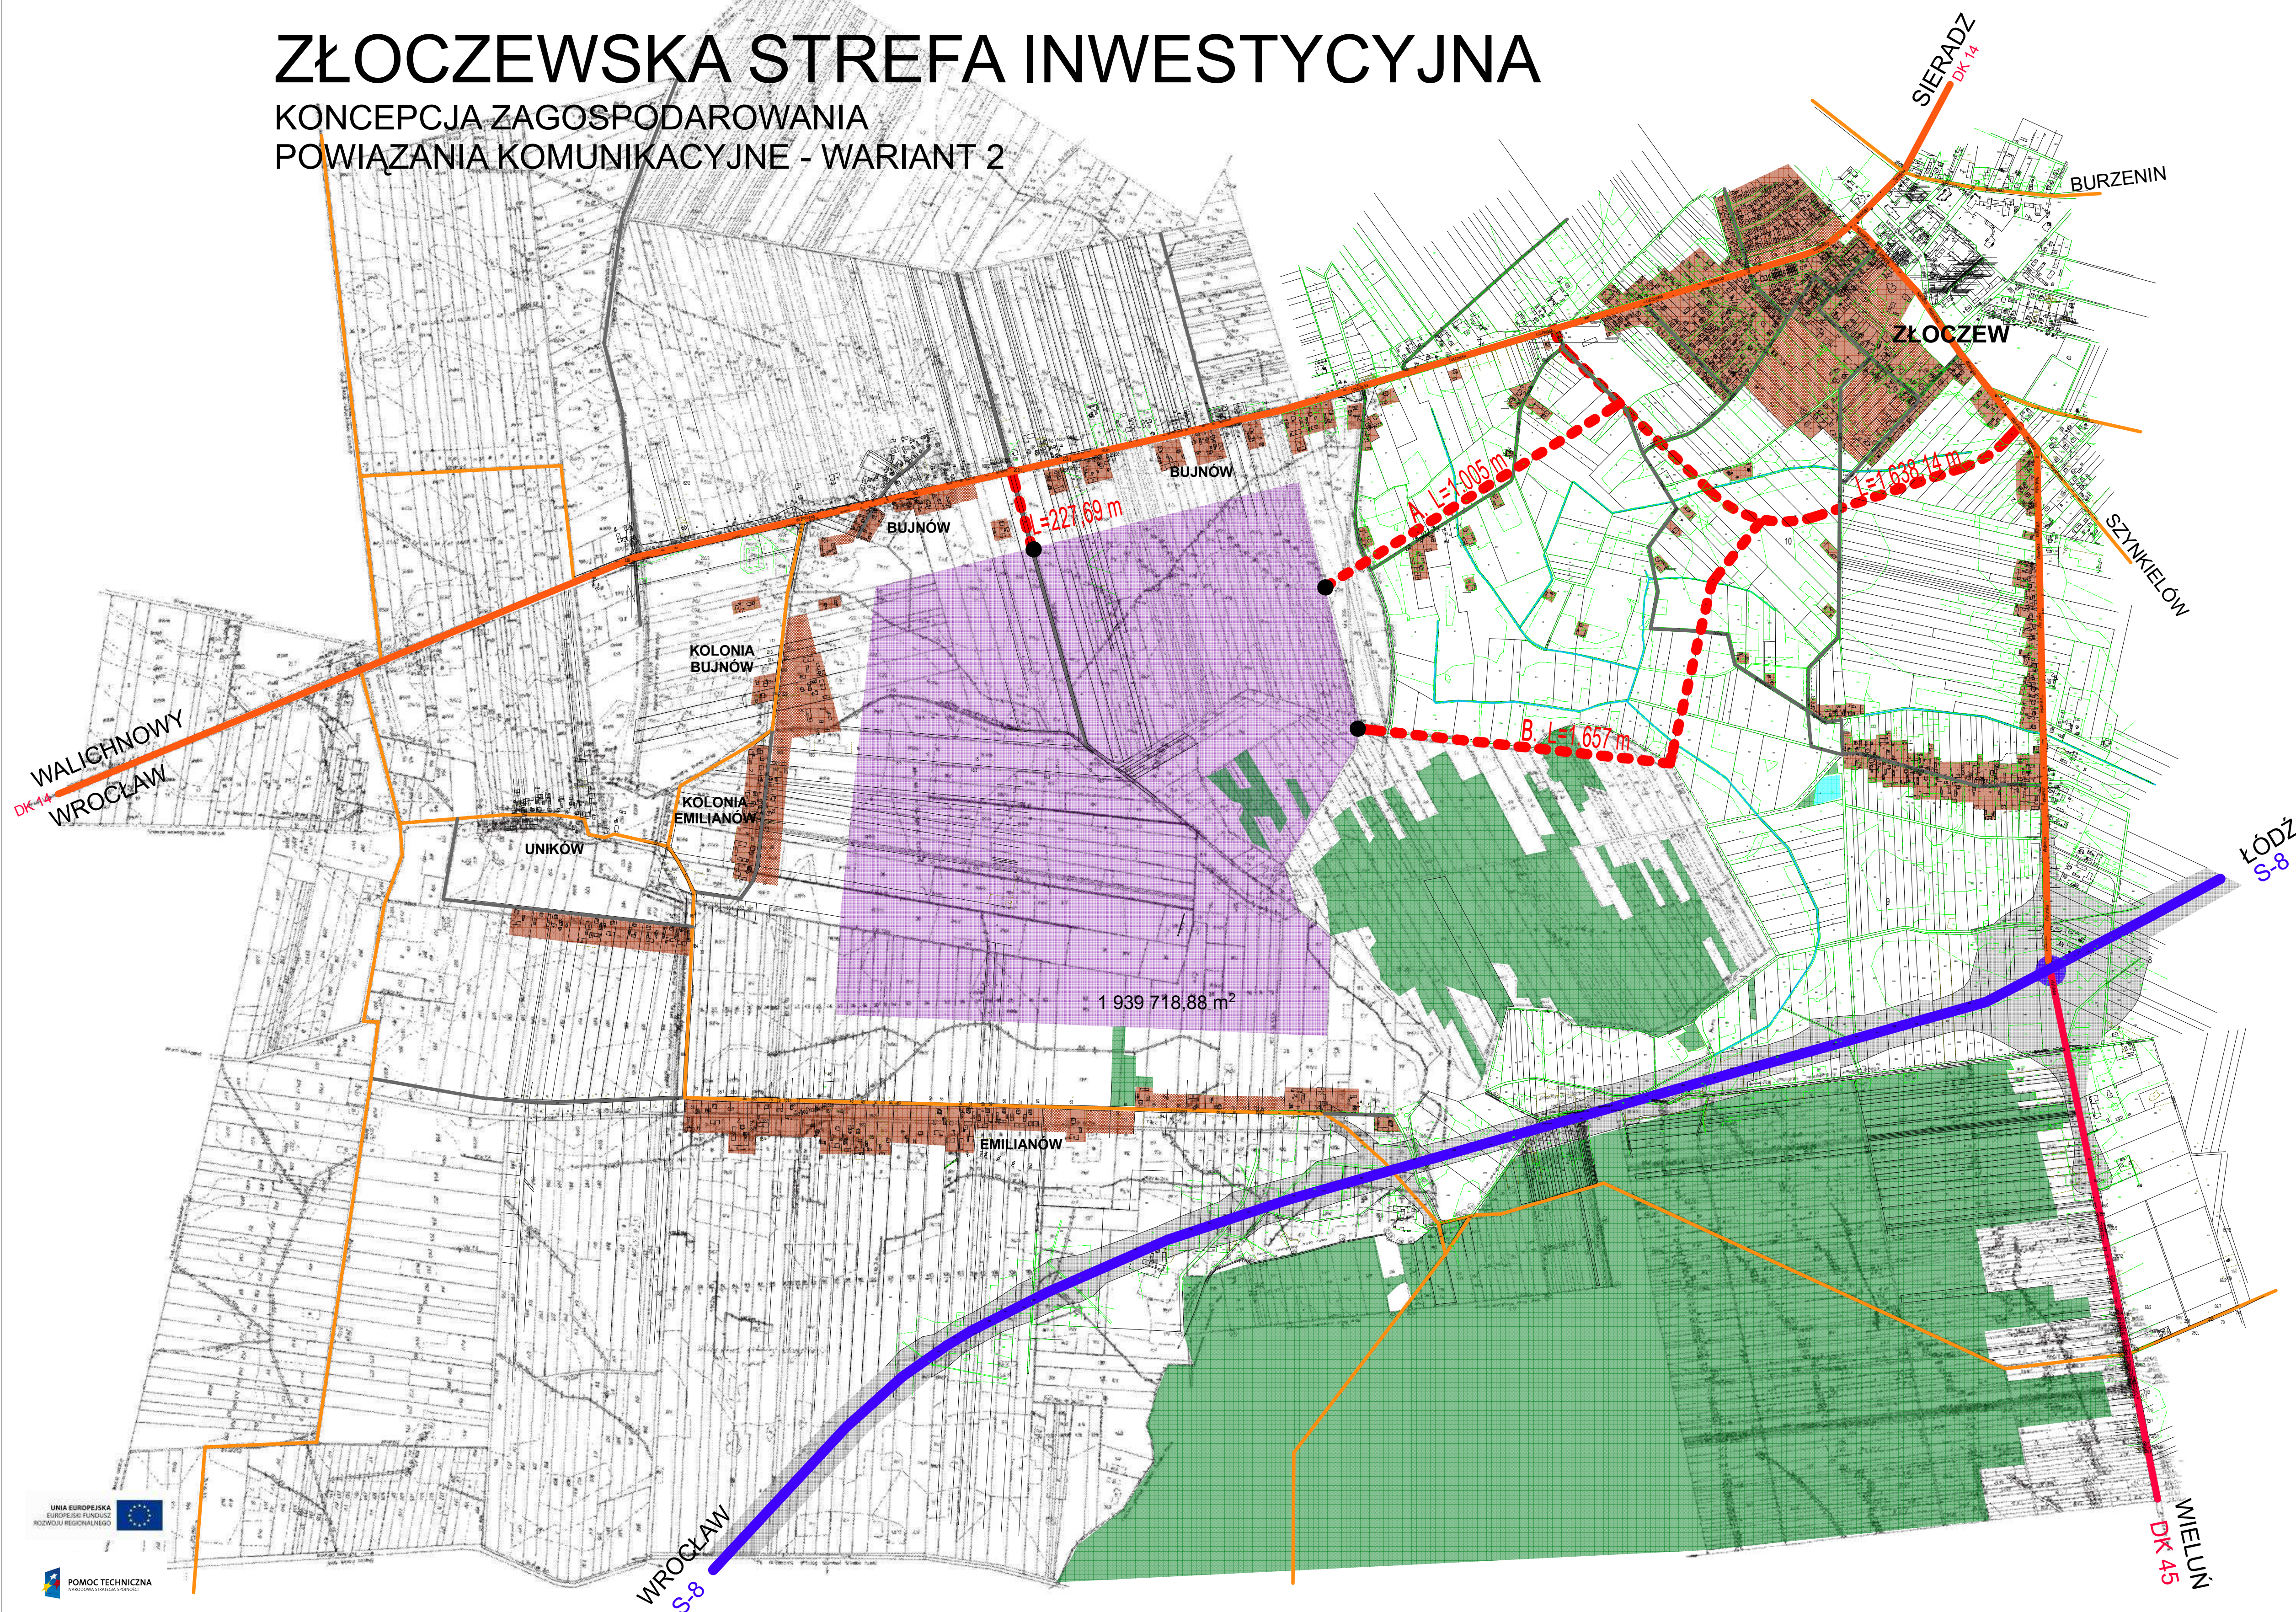

ZŁOCZEWSKI OBSZAR FUNKCJONALNY

ZŁOCZEWSKA STREFA INWESTYCYJNA

KONCEPCJA ZAGOSPODAROWANIA
POWIĄZANIA KOMUNIKACYJNE - WARIANT 2



- LEGENDA
- ELEMENTY STANU ISTNIEJACEGO
- TERENY ISTNIEJACEJ ZABUDOWY
 - TERENY LEŚNE I ZADRZEWIONE
 - S-8 TERENY REALIZACJI DROGI EKSPRESOWEJ S-8
 - DROGA EKSPRESOWA S-8
 - WIEŻEL DROGI EKSPRESOWEJ S-8 (WIEŻEL ZŁOCZEW)
 - DROGI KRAJOWE - PRZEWIDYWANY UKŁAD DOCELOWY
 - DROGI KRAJOWE - ODCINKI PRZEWIDYWANE DO WYŁĄCZENIA Z SIĘCI DROG KRAJOWYCH
 - WAZNIEJSZE DROGI POWIATOWE I GMINNE
 - WYBRANE DROGI I ULICE UKŁADU LOKALNEGO
 - CIEKI WODNE, ROWY
- ELEMENTY PROJEKTOWANEGO ZAGOSPODAROWANIA
- ZSI PROJEKTOWANA ZŁOCZEWSKA STREFA INWESTYCYJNA - ELEMENT ZŁOCZEWSKIEGO OBSZARU FUNKCJONALNEGO
 - PROJEKTOWANE WĘZŁY OBSŁUGI KOMUNIKACYJNEJ ZSI
 - DROGI PROJEKTOWANE
 - TERENY ROZWOJOWE ZABUDOWY MIESZKANOWEJ

0	100m	200m	300m	400m	500m
---	------	------	------	------	------

STRONA ZŁOCZEW	NAWIĄZKI I KONTAKTY ARCHITEKTURA	UWAGI I ZAKREŚLENIA
ZŁOCZEWSKI OBSZAR FUNKCJONALNY KONCEPCJA ZAGOSPODAROWANIA		
AUTORZY: mgr inż. arch. ARTUR LUSZCZYŃSKI mgr inż. arch. MARUSZ KANEWSKI mgr inż. arch. NATALIA LUBICKA		
WSPÓŁPRACA: mgr inż. JERZY SZELER		
STADIUM: PROJEKT KONCEPCYJNY		
RYSunek: KONCEPCJA ZEWNĘTRZNEGO UKŁADU KOMUNIKACYJNEGO WARIANT 2		
DATA:	2014 - 06	SKALA: 1:2000
WYDRUK:	1:10000	NR: