


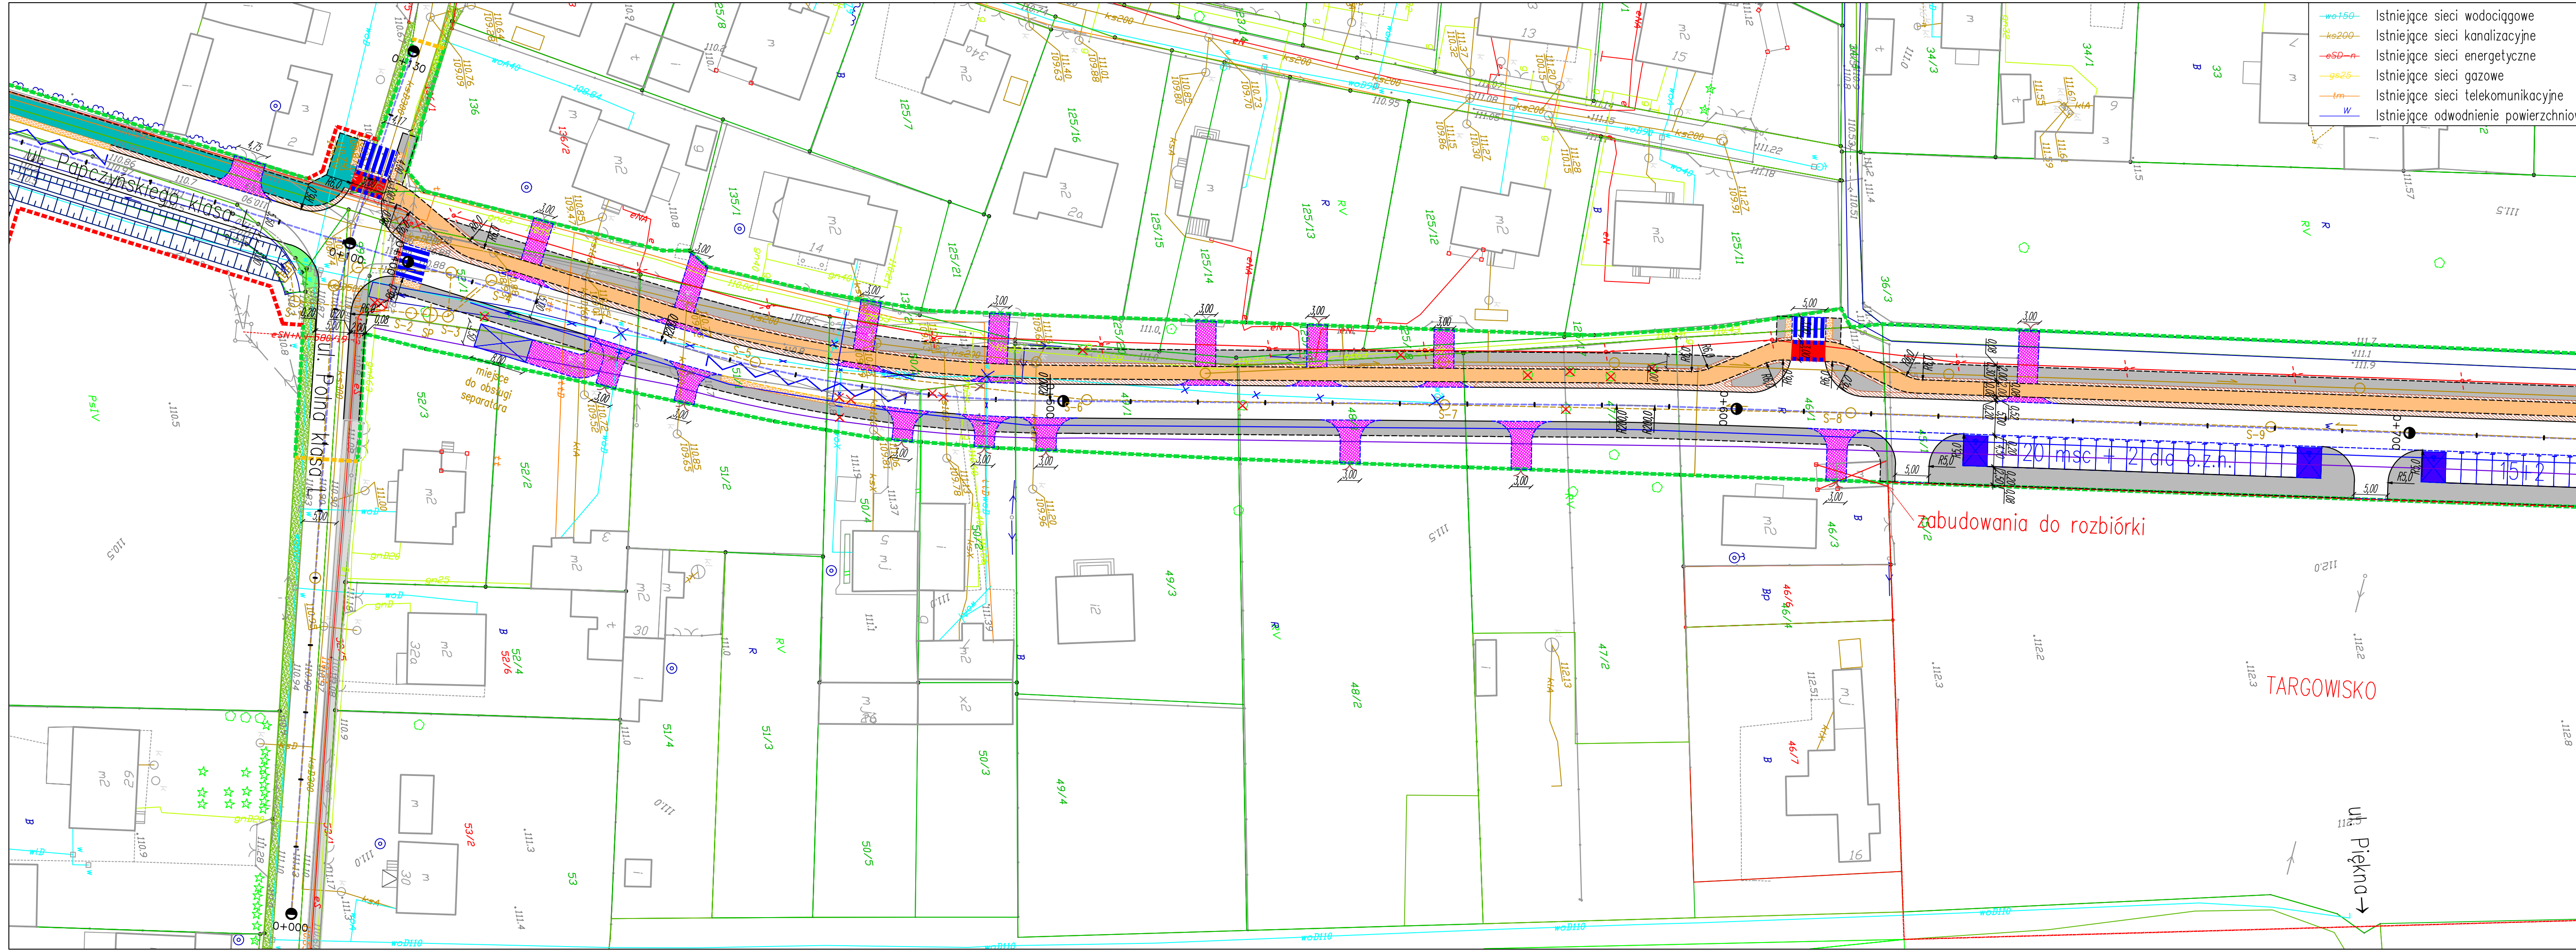

Legenda

- Granica pasa drogowego: - wzdłuż istniejącej granicy działki - proponowany podział działki
- Oś drogi
- Projektowany krawężnik
- Projektowane obrzeże
- Projektowana sieć elektryczna i latarnie led
- Projektowana sieć kanalizacyjna deszczowa
- Projektowana sieć kanalizacyjna sanitarna
- Projektowana sieć wodociągowa
- Projektowane przesunięcie bram
- Projektowana rezerwa pod kanał technolog.
- Projektowane odwodnienie powierzchniowe
- Projektowana ścieżka rowerowa
- Projektowany chodnik
- Projektowana zieleni
- Projektowany zjazd
- Projektowana opaska z kostki granitowej
- Projektowane płytki ostrzegawcze
- Projektowany mur oporowy
- Istniejący ciąg pieszo-rowerowy
- Istniejący chodnik lub zjazd
- Istniejąca zieleni
- Projektowane/istniejące oznakowanie poz.
- Likwidowane sieci wodociągowe
- Likwidowane sieci kanalizacyjne
- Likwidowane latarnie
- Przestawiane słupy elektryczne niskiego nap.
- Przestawiane słupy teletechniczne
- Usuwanie drzewa
- Istniejące granice i numery działek
- Istniejące ogrodzenia i bramy oraz furtki

POLSKA INŻYNIERIA sp. z o.o.
INGÉNIERIE POLONAISE · POLISH ENGINEERING

02-002 Warszawa (Warsaw, Varsovie)
Polska (Poland, Pologne)
ul. Nowogrodzka 62B, lok. 19
www.polskainzynieria.pl

Zamawiający: Gmina Górze Kalwaria
ul. 3 Maja 10
05-530 Górze Kalwaria

Temat: BUDOWA UL. PAPCZYŃSKIEGO W GÓRZE KALWARII

Tytuł rysunku: Projekt koncepcyjny

Stanowisko	Imię, nazwisko i nr uprawnień	Podpis	Data:
Projektant	dr inż. Dariusz Godlewski MAZ/0401/P000/10		9 czerwca 2021 r.
Opracowujący	mgr inż. Aldona Szczepaniak		Skala
Sprawdzający	mgr inż. Kamil Józwiak L00/2547/PW00/15		Rys. nr
Specjalist:	Drogiowa	Stadium: PW	1:500
			3