



RZUT I PIĘTRA 1:50

RYS.

3

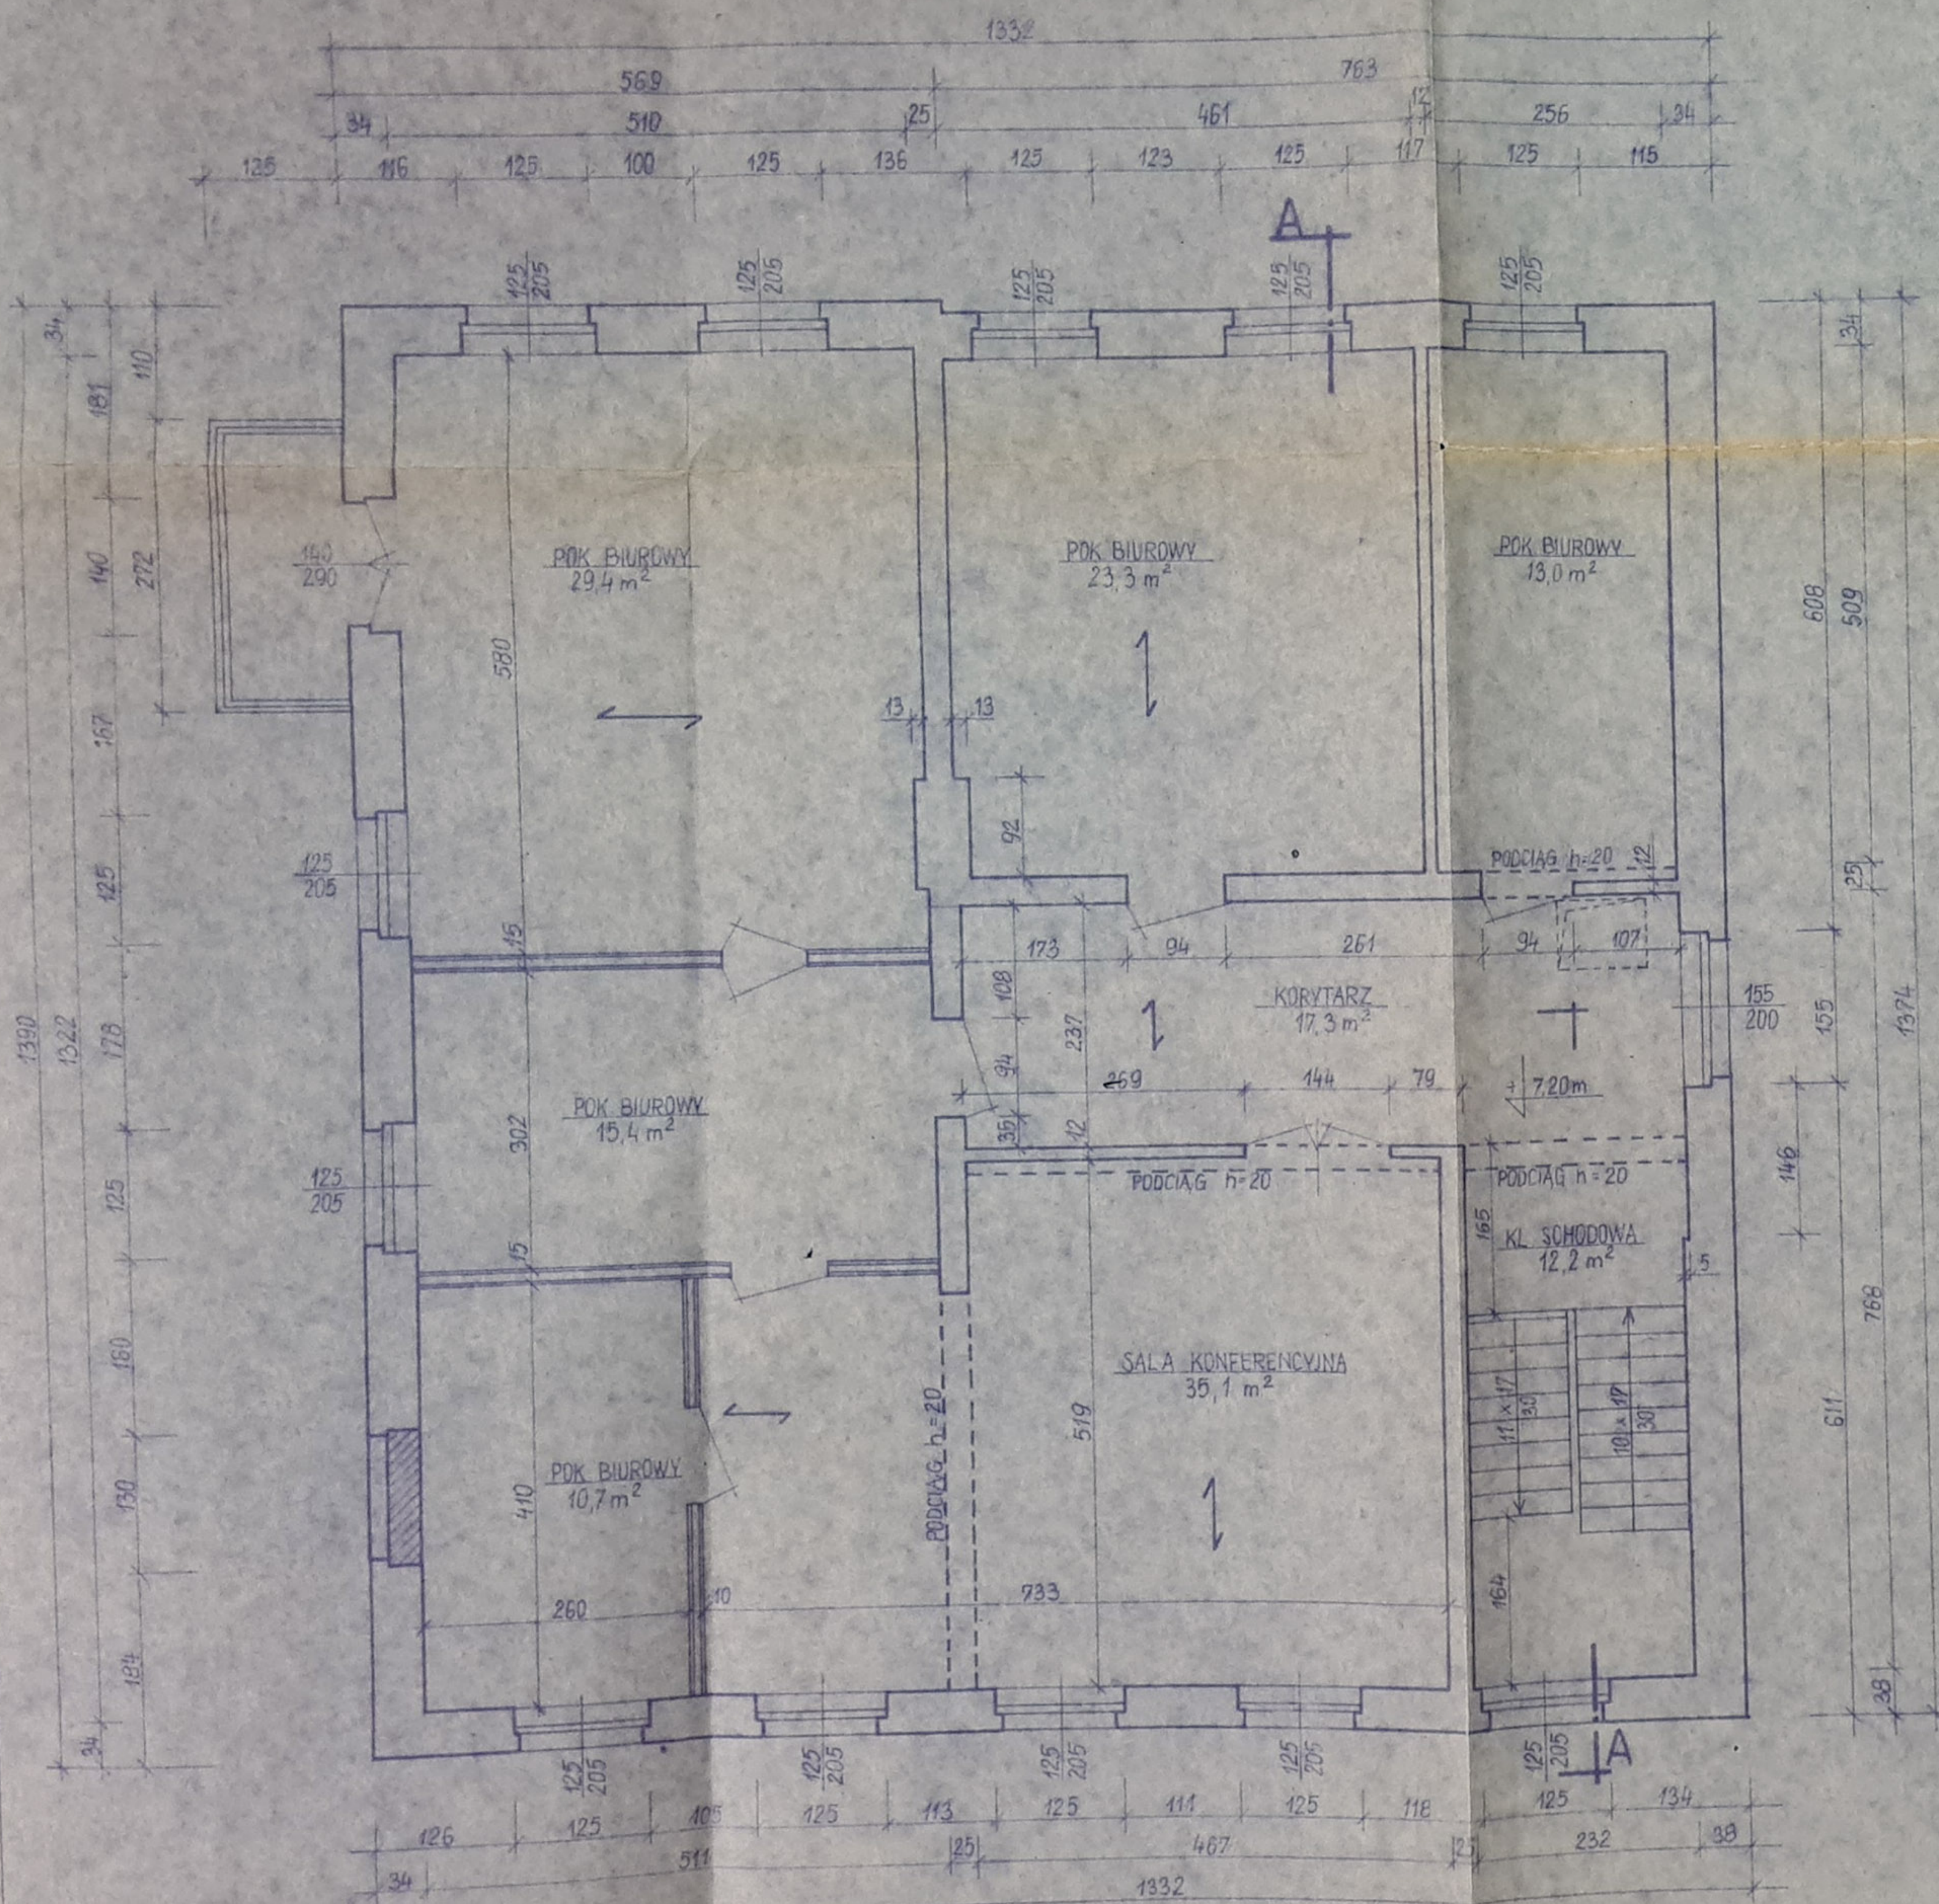


RZUT II PIĘTRA 1:50

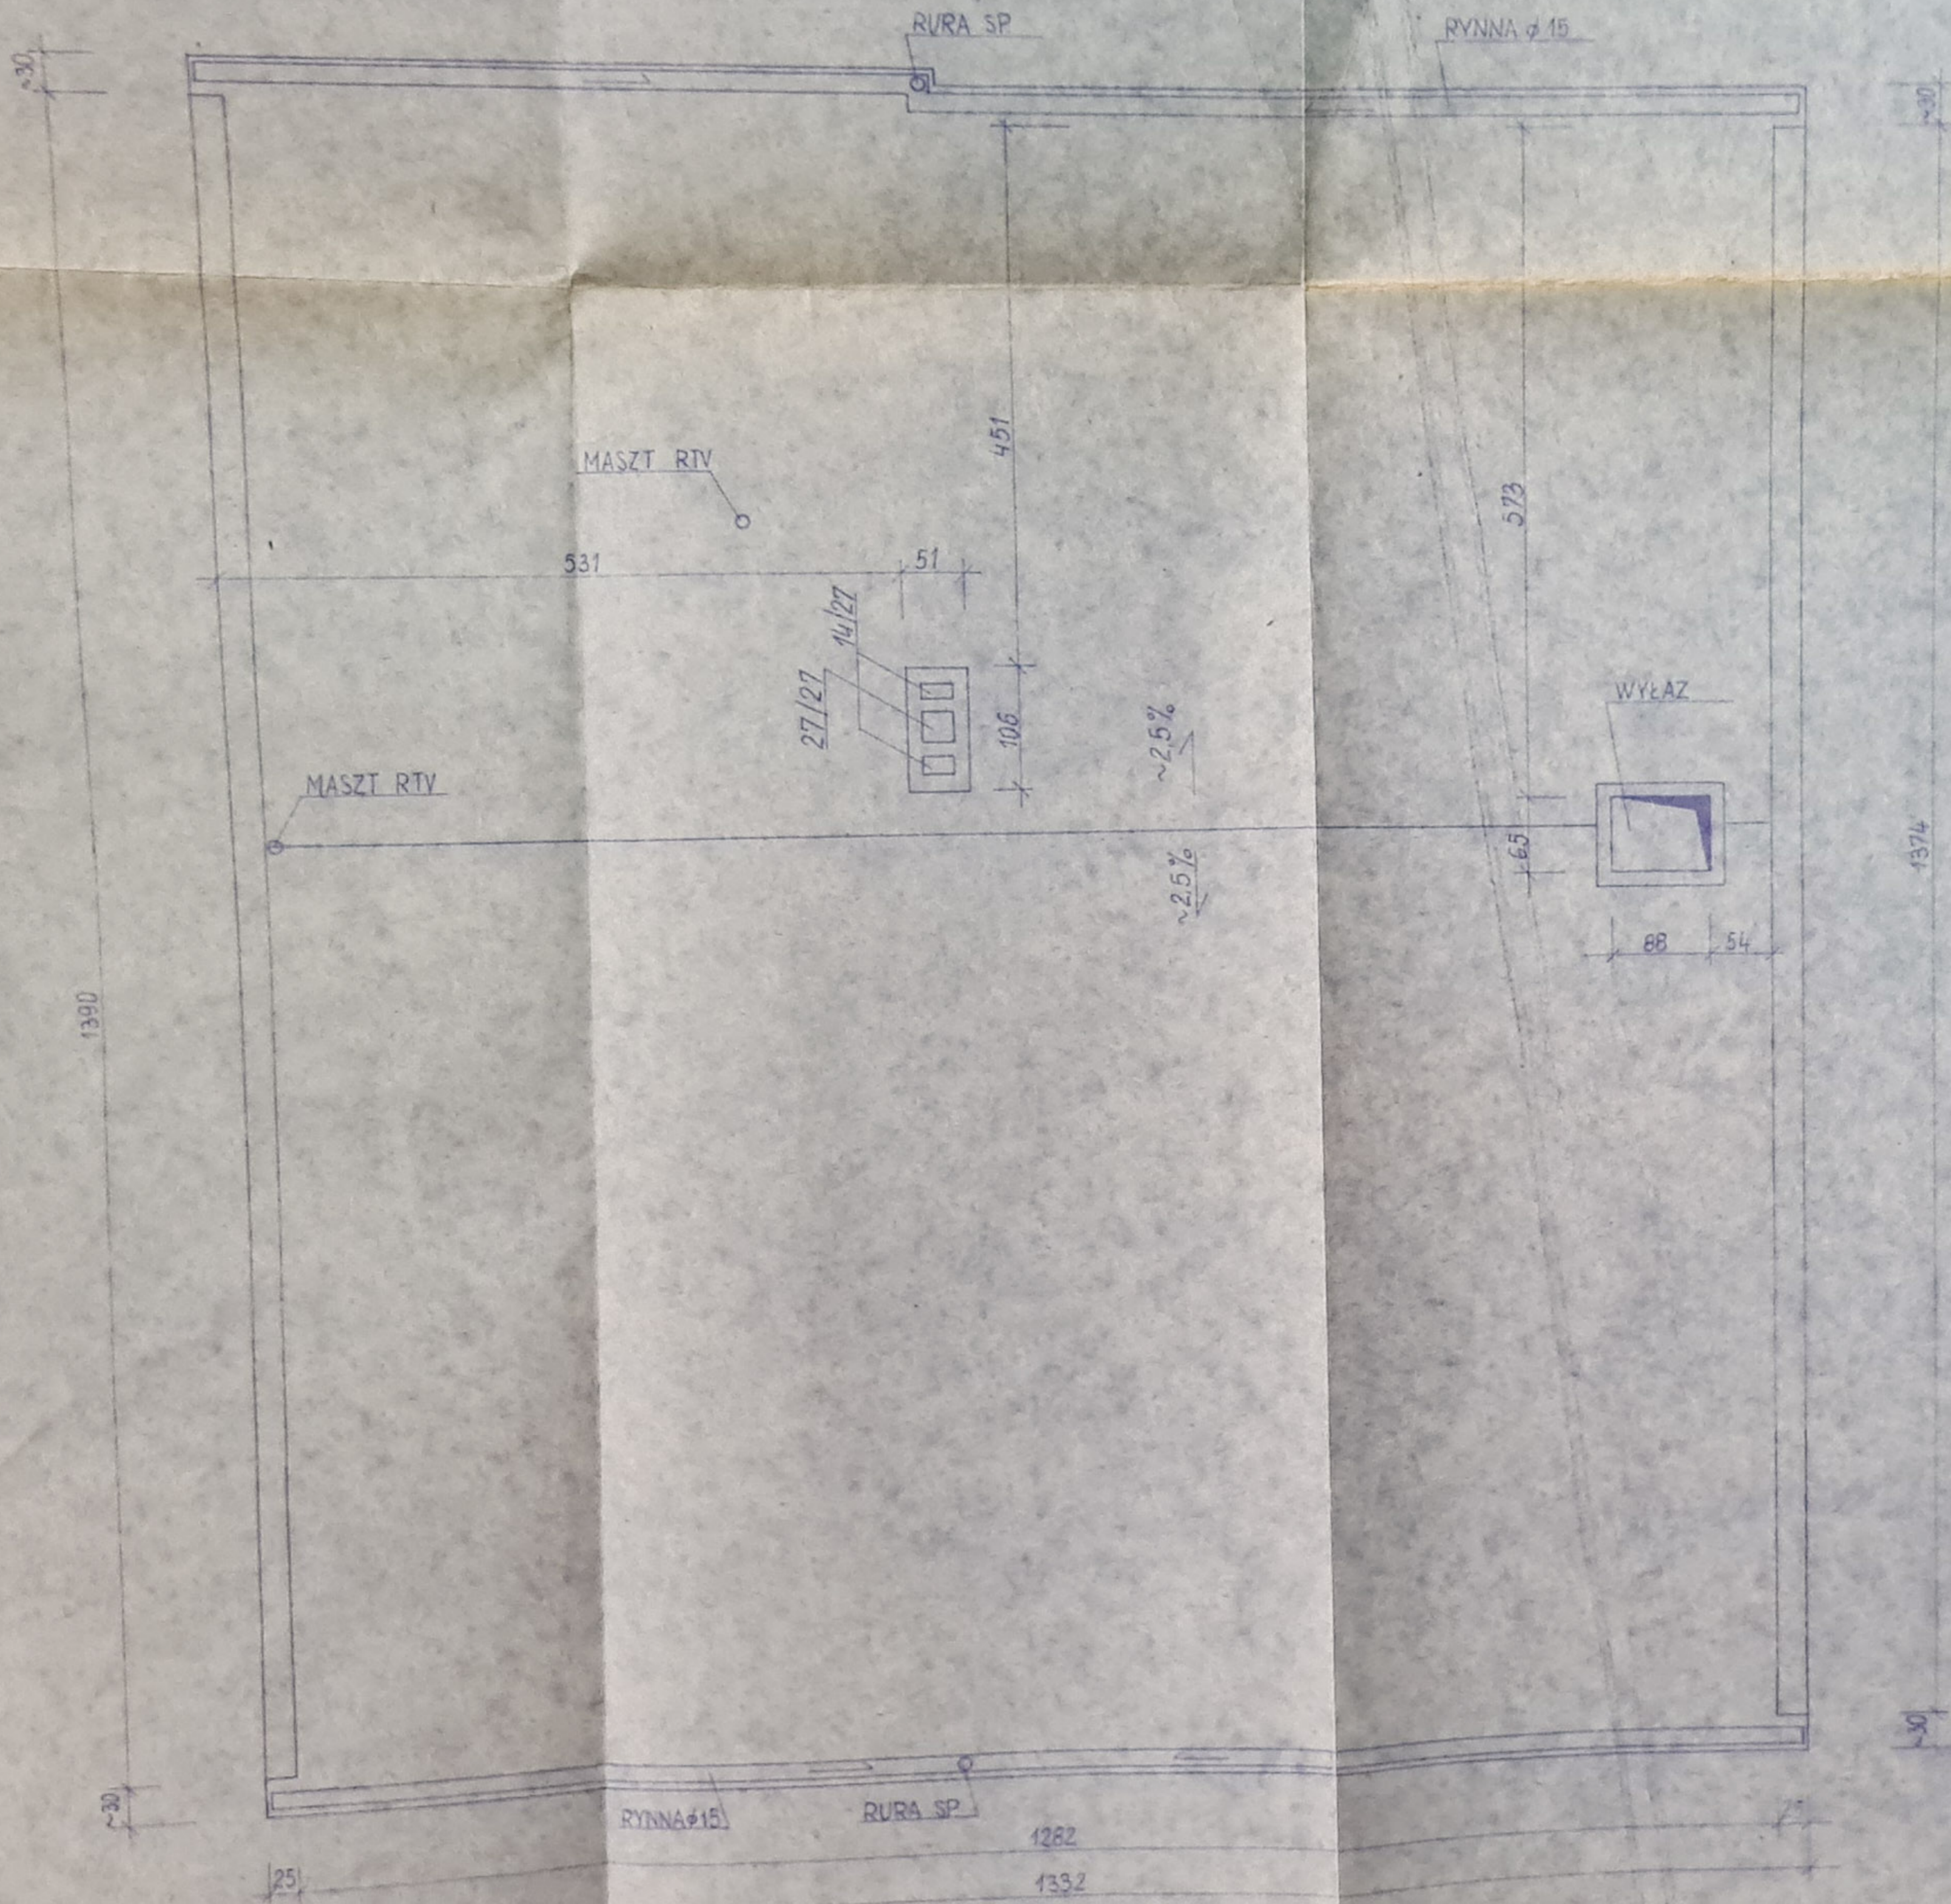

RZUT DACHU
1:50

RYS. NR
5

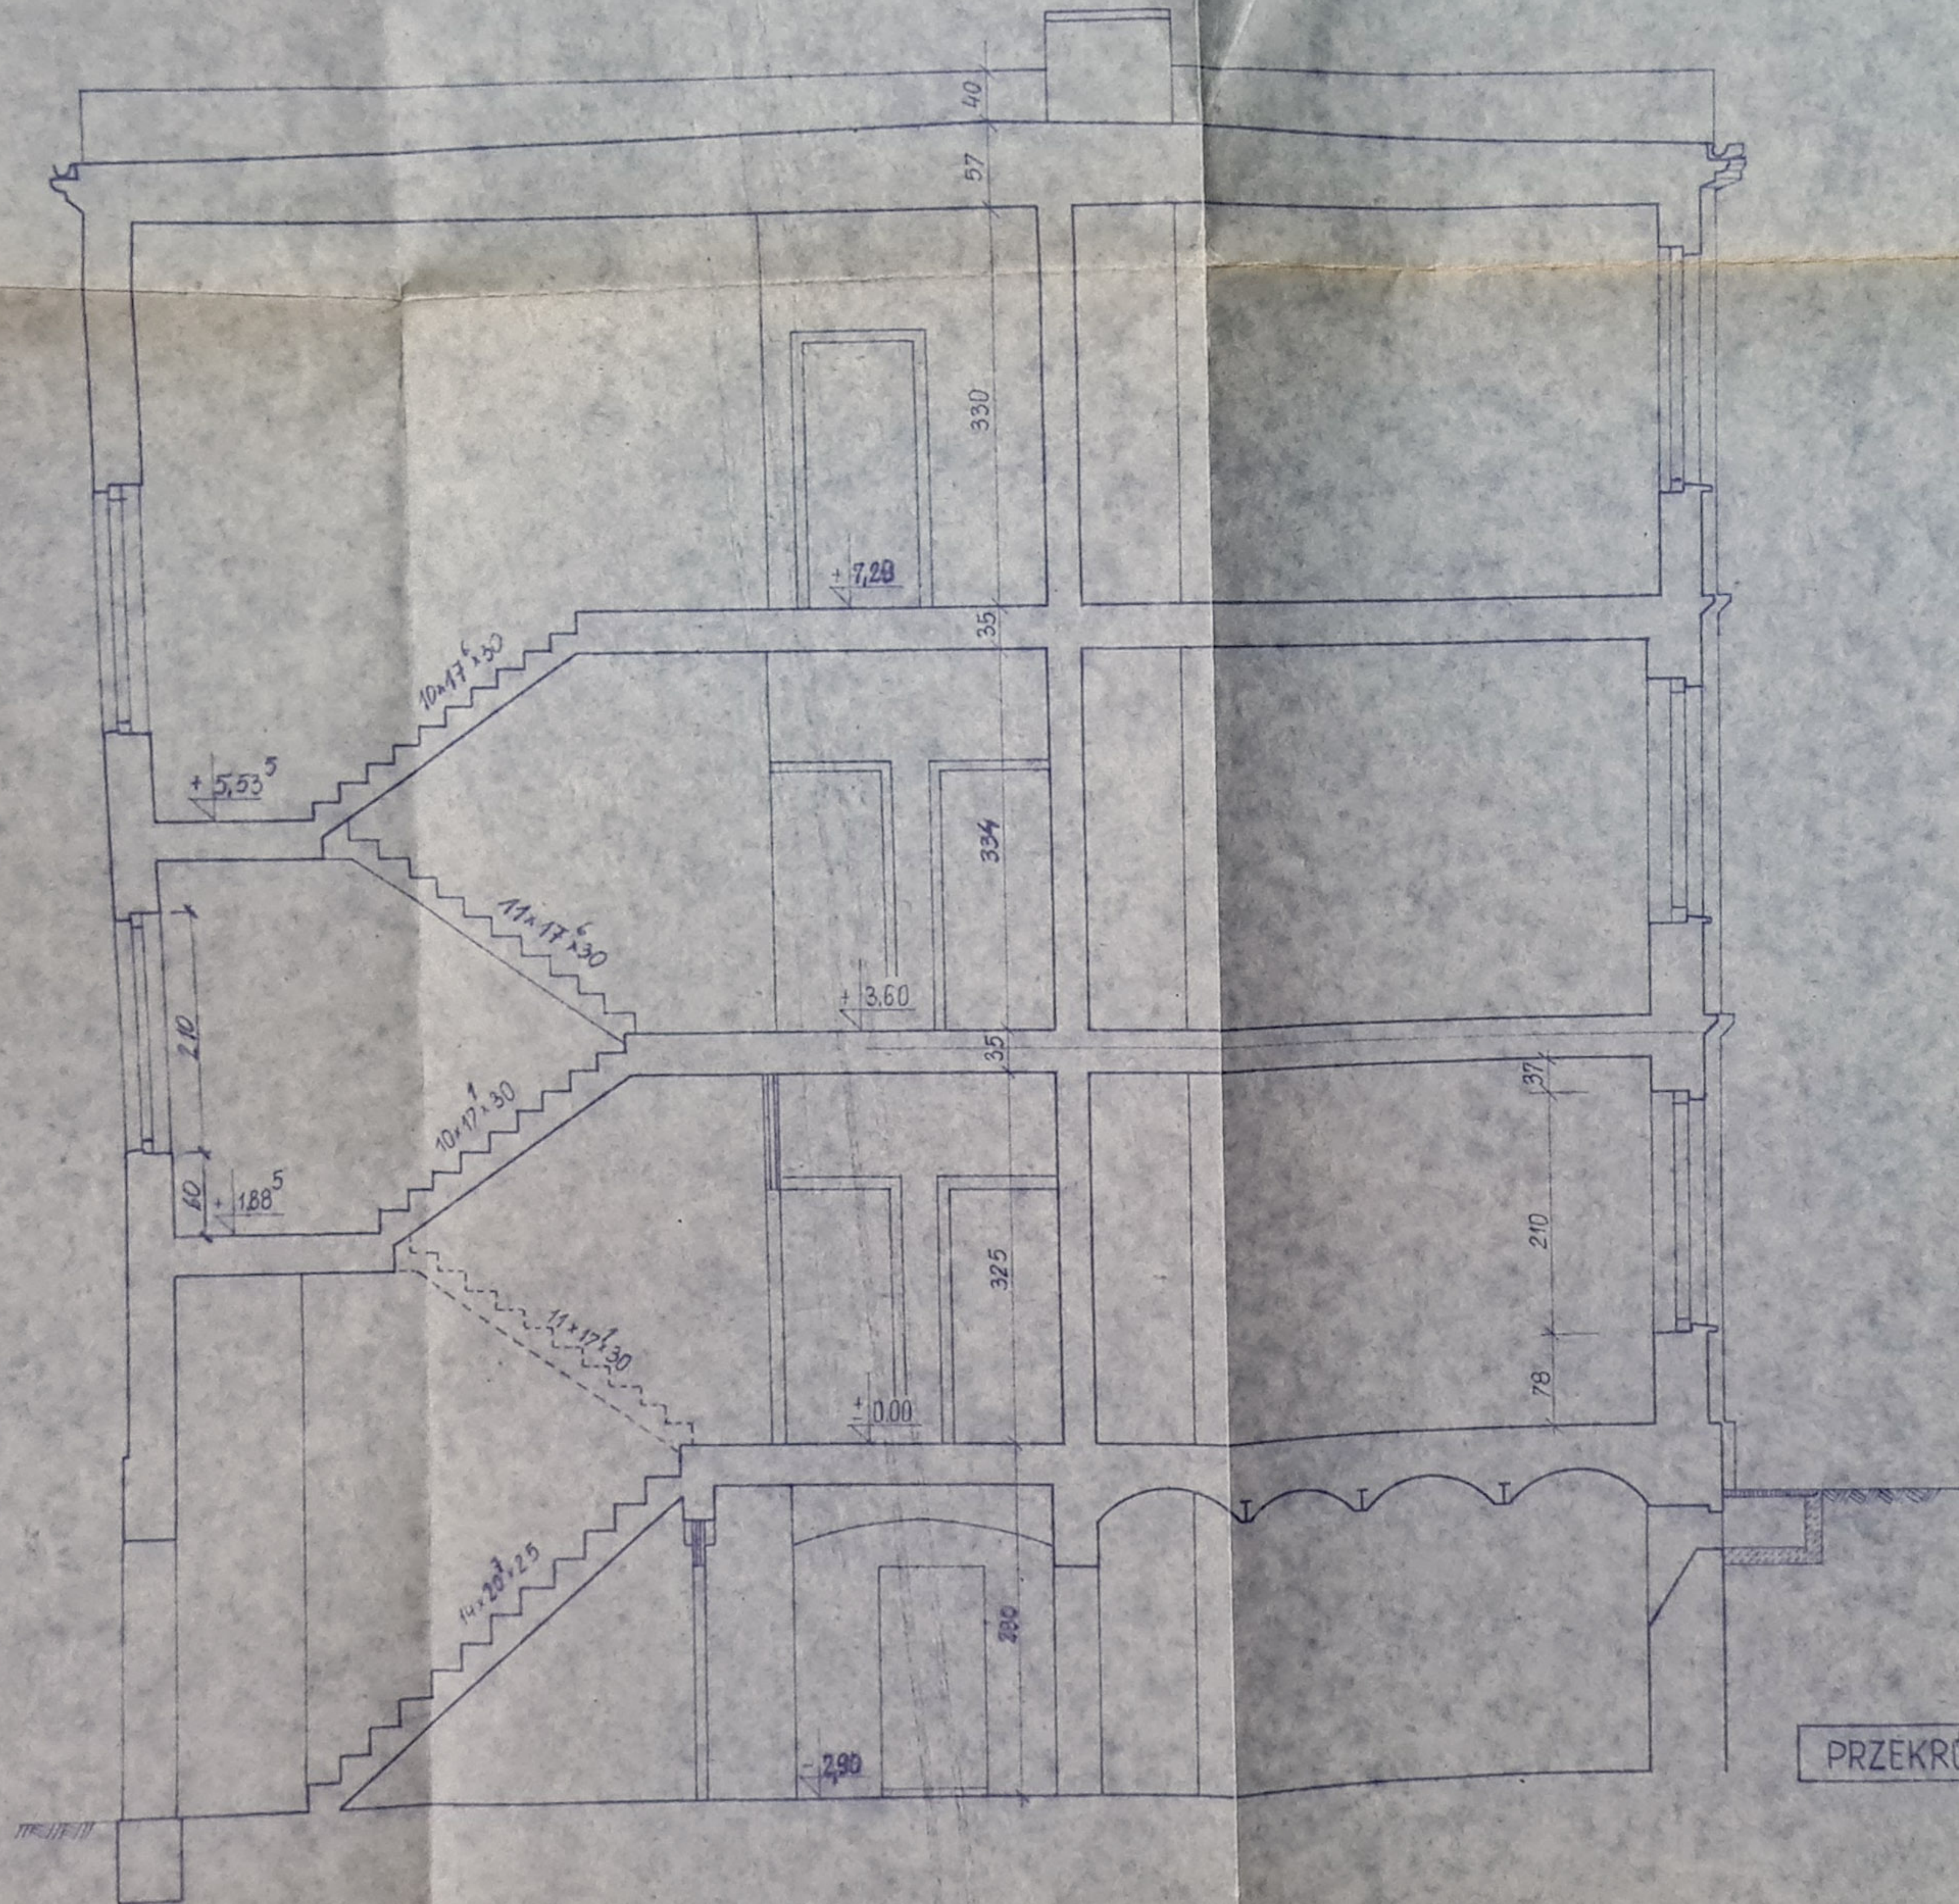


PRZEKRÓJ A-A 1:50




ELEWACJA PÓLNOCNA



ELEWACJA ZACHODNIA

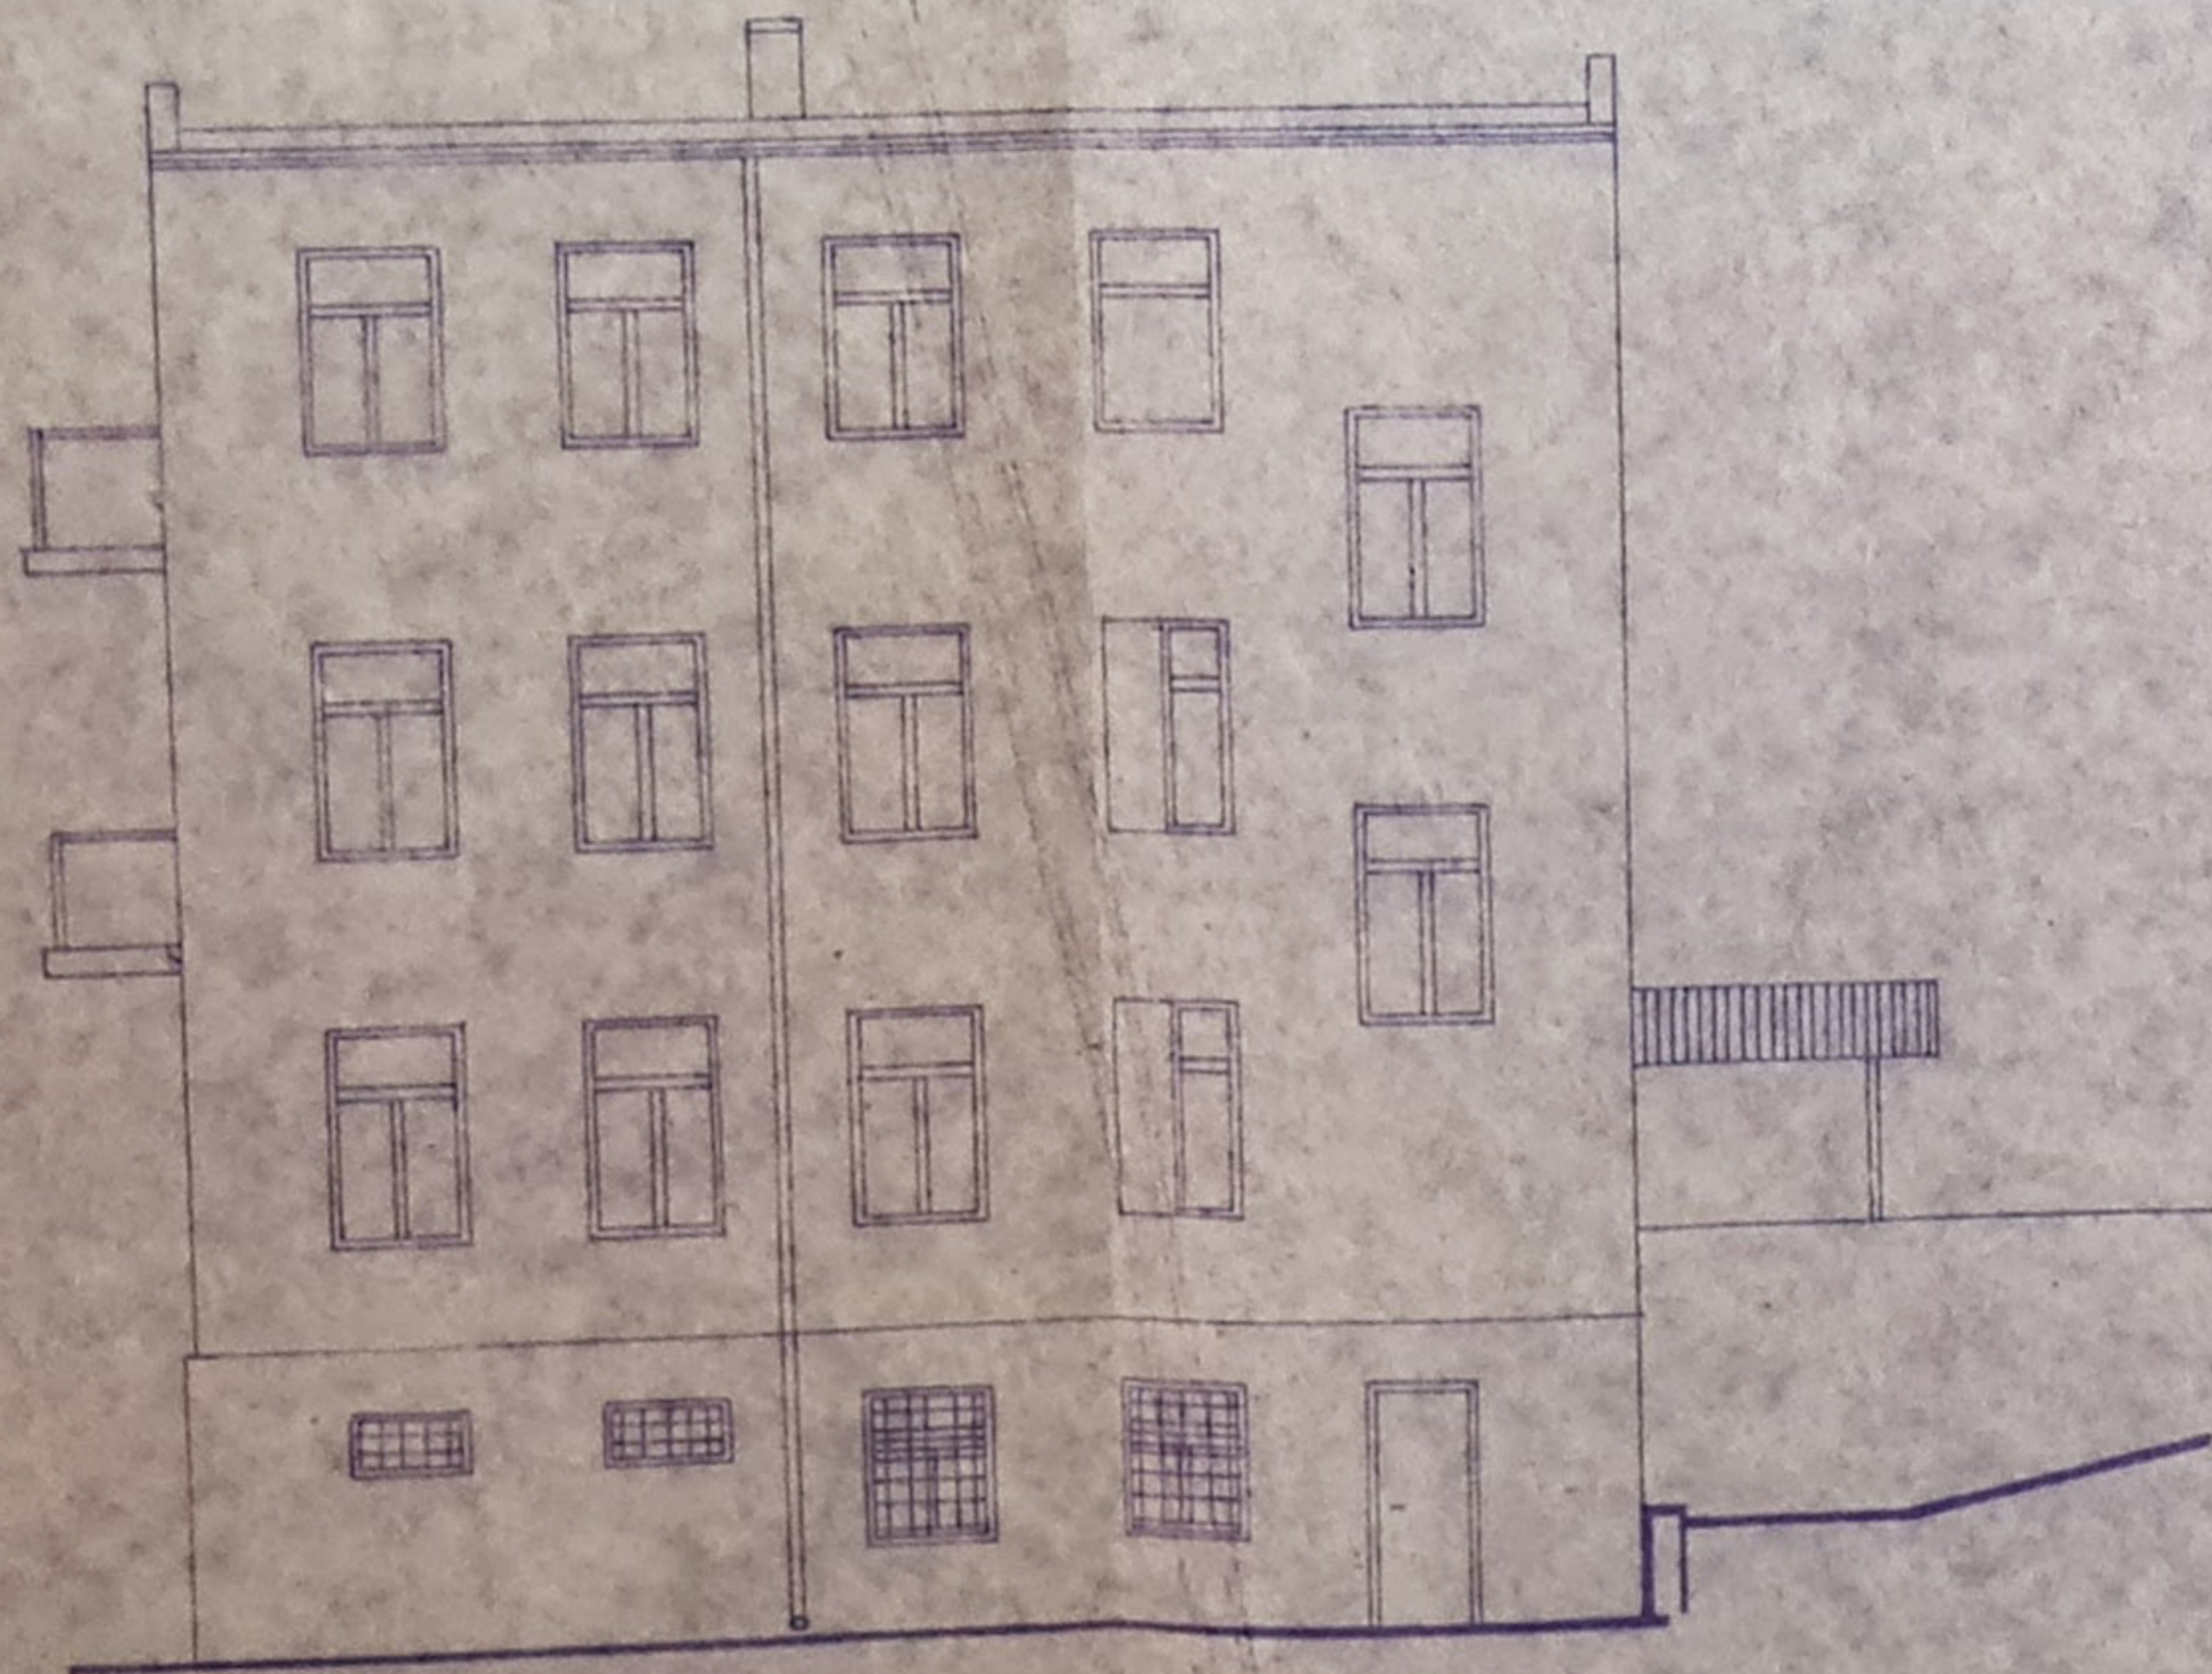

ELEWACJA POŁUDNIOWA

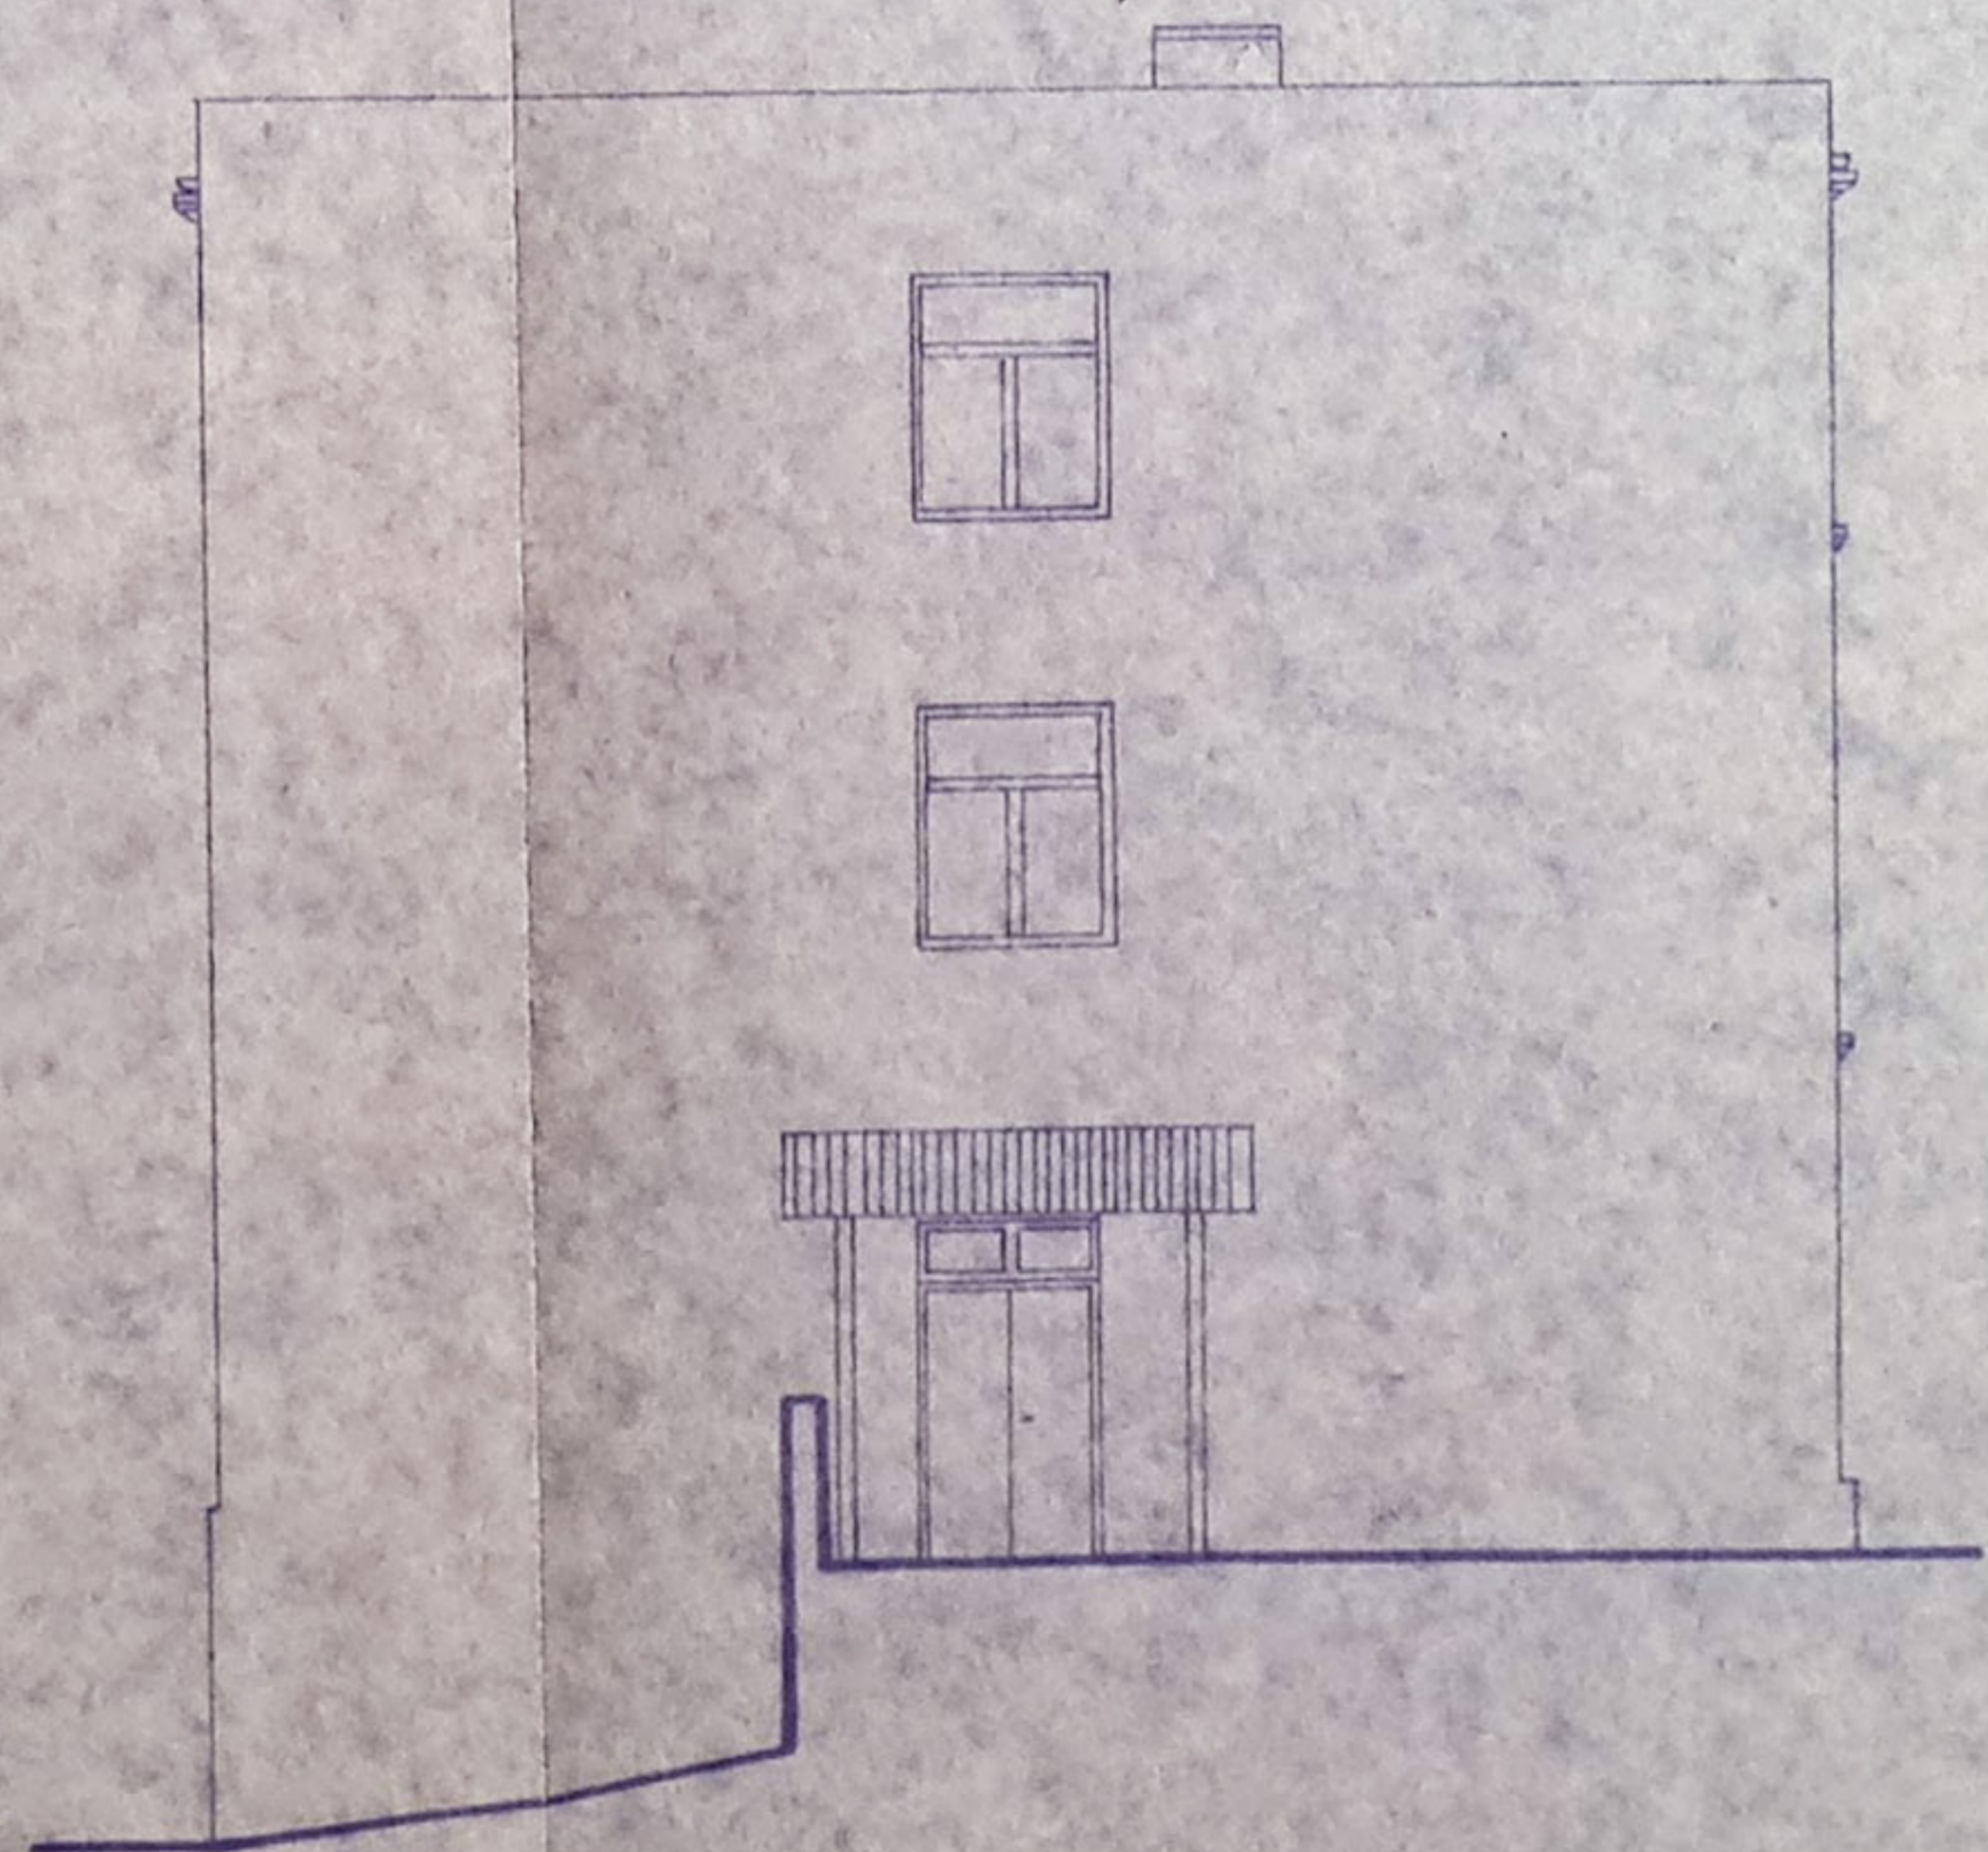

ELEWACJA WSCHODNIA