




STAROSTWO POWIATOWE
w Myślenicach
32-400 Myślenice, ul. M. Reja
-141-


znak D-3 ma zasłonić
istniejącą tablicę B-36

Zamawiający: ZDP Myślenice		Projekt 01		Październik 2025	
Droga Numer P1967K		PLAN SYTUACYJNY OZNAKOWANIA			
LEHMANN + PARTNER POLSKA SP. Z O.O. ul. Mała Dąbrowskiej 8 62-500 Konin telefon 063/2467445 Telefax 063/2467446 e-mail: info@lehmann-partner.pl internet: http://www.polskaydrogowie.pl		SKALA	1:500	STAN	
LEHMANN+PARTNER		NR RYS.	02		
Projektant: Paweł Werner		Podpis:		Październik 2025	

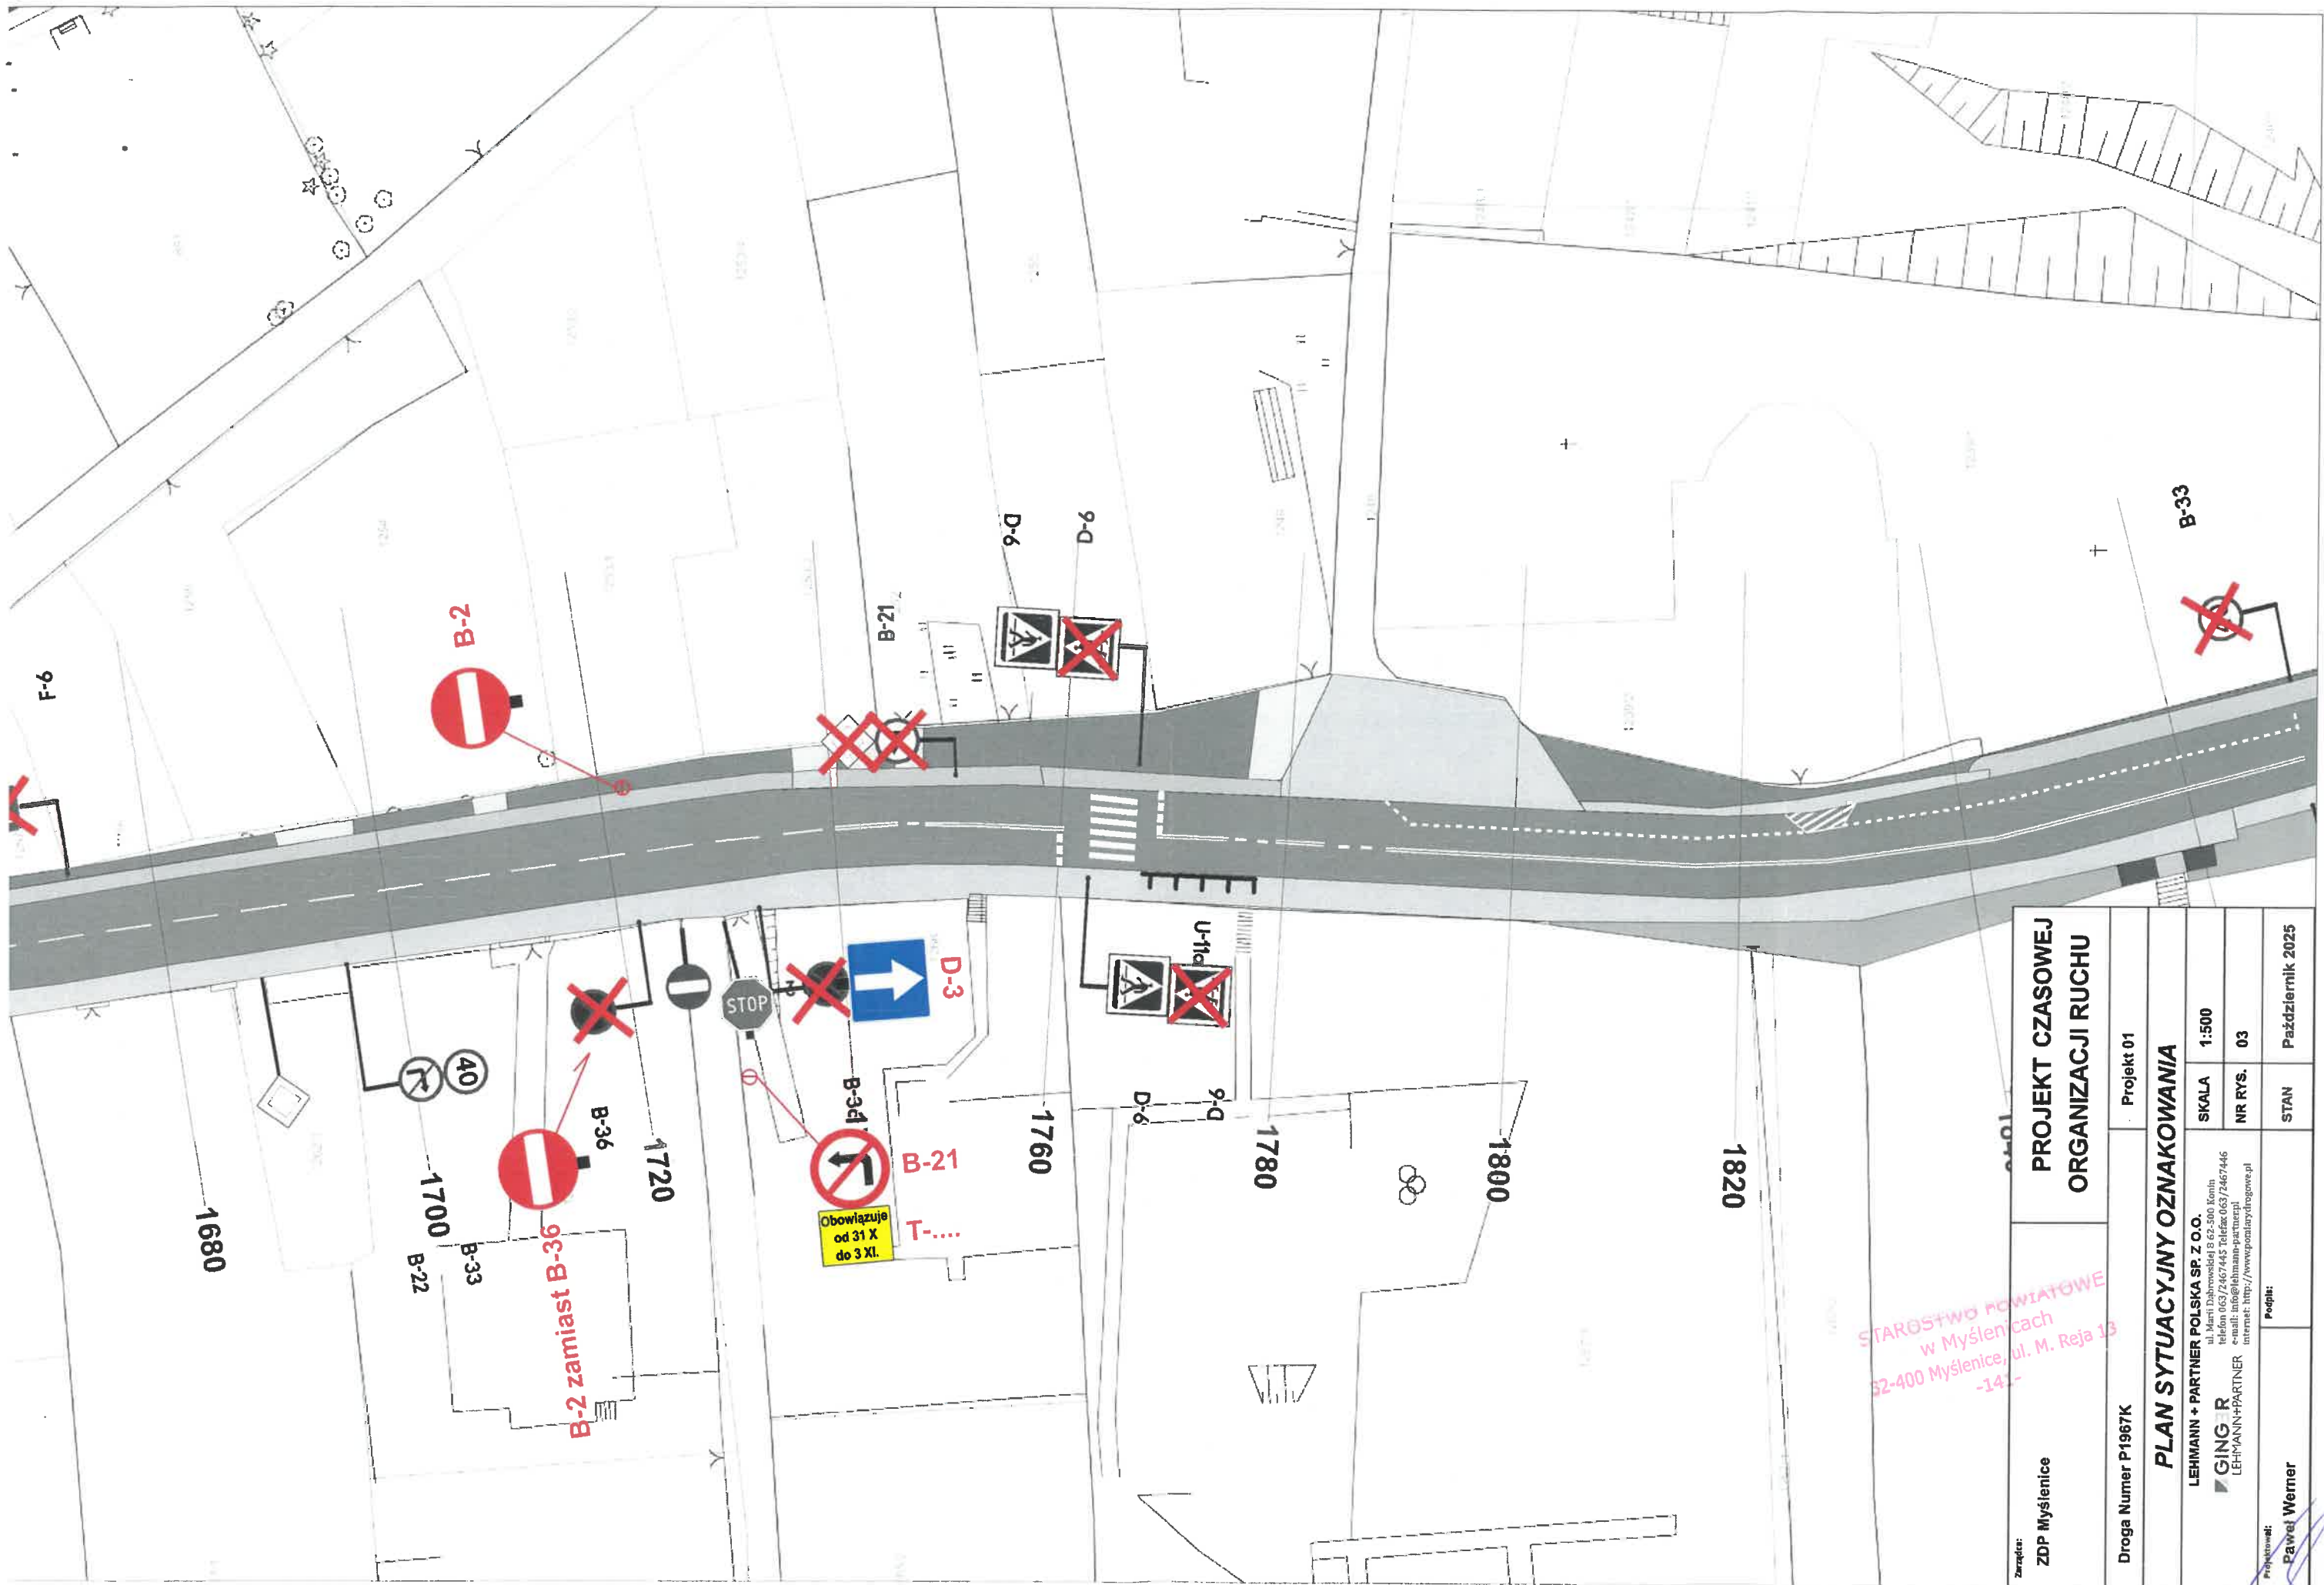


Załącznik: ZDP Myślenice		PROJEKT CZASOWEJ ORGANIZACJI RUCHU	
Droga Numer P1967K		Projekt 01	
PLAN SYTUACYJNY OZNAKOWANIA			
LEHMANN + PARTNER POLSKA SP. Z O.O. ul. Marii Dąbrowskiej 8 62-500 Konin telefon 063/72467445 Telefax 063/72467446 e-mail: info@lehmann-partner.pl internet: http://www.poznanydrogowe.pl		SKALA 1:500	
GING R LEHMANN+PARTNER		NR RYS. 03	
Projektował: Paweł Werner		STAN	Październik 2025
Pełnił:			

STAROSTWO POWIATOWE
w Myślenicach
32-400 Myślenice, ul. M. Reja 13
-141-

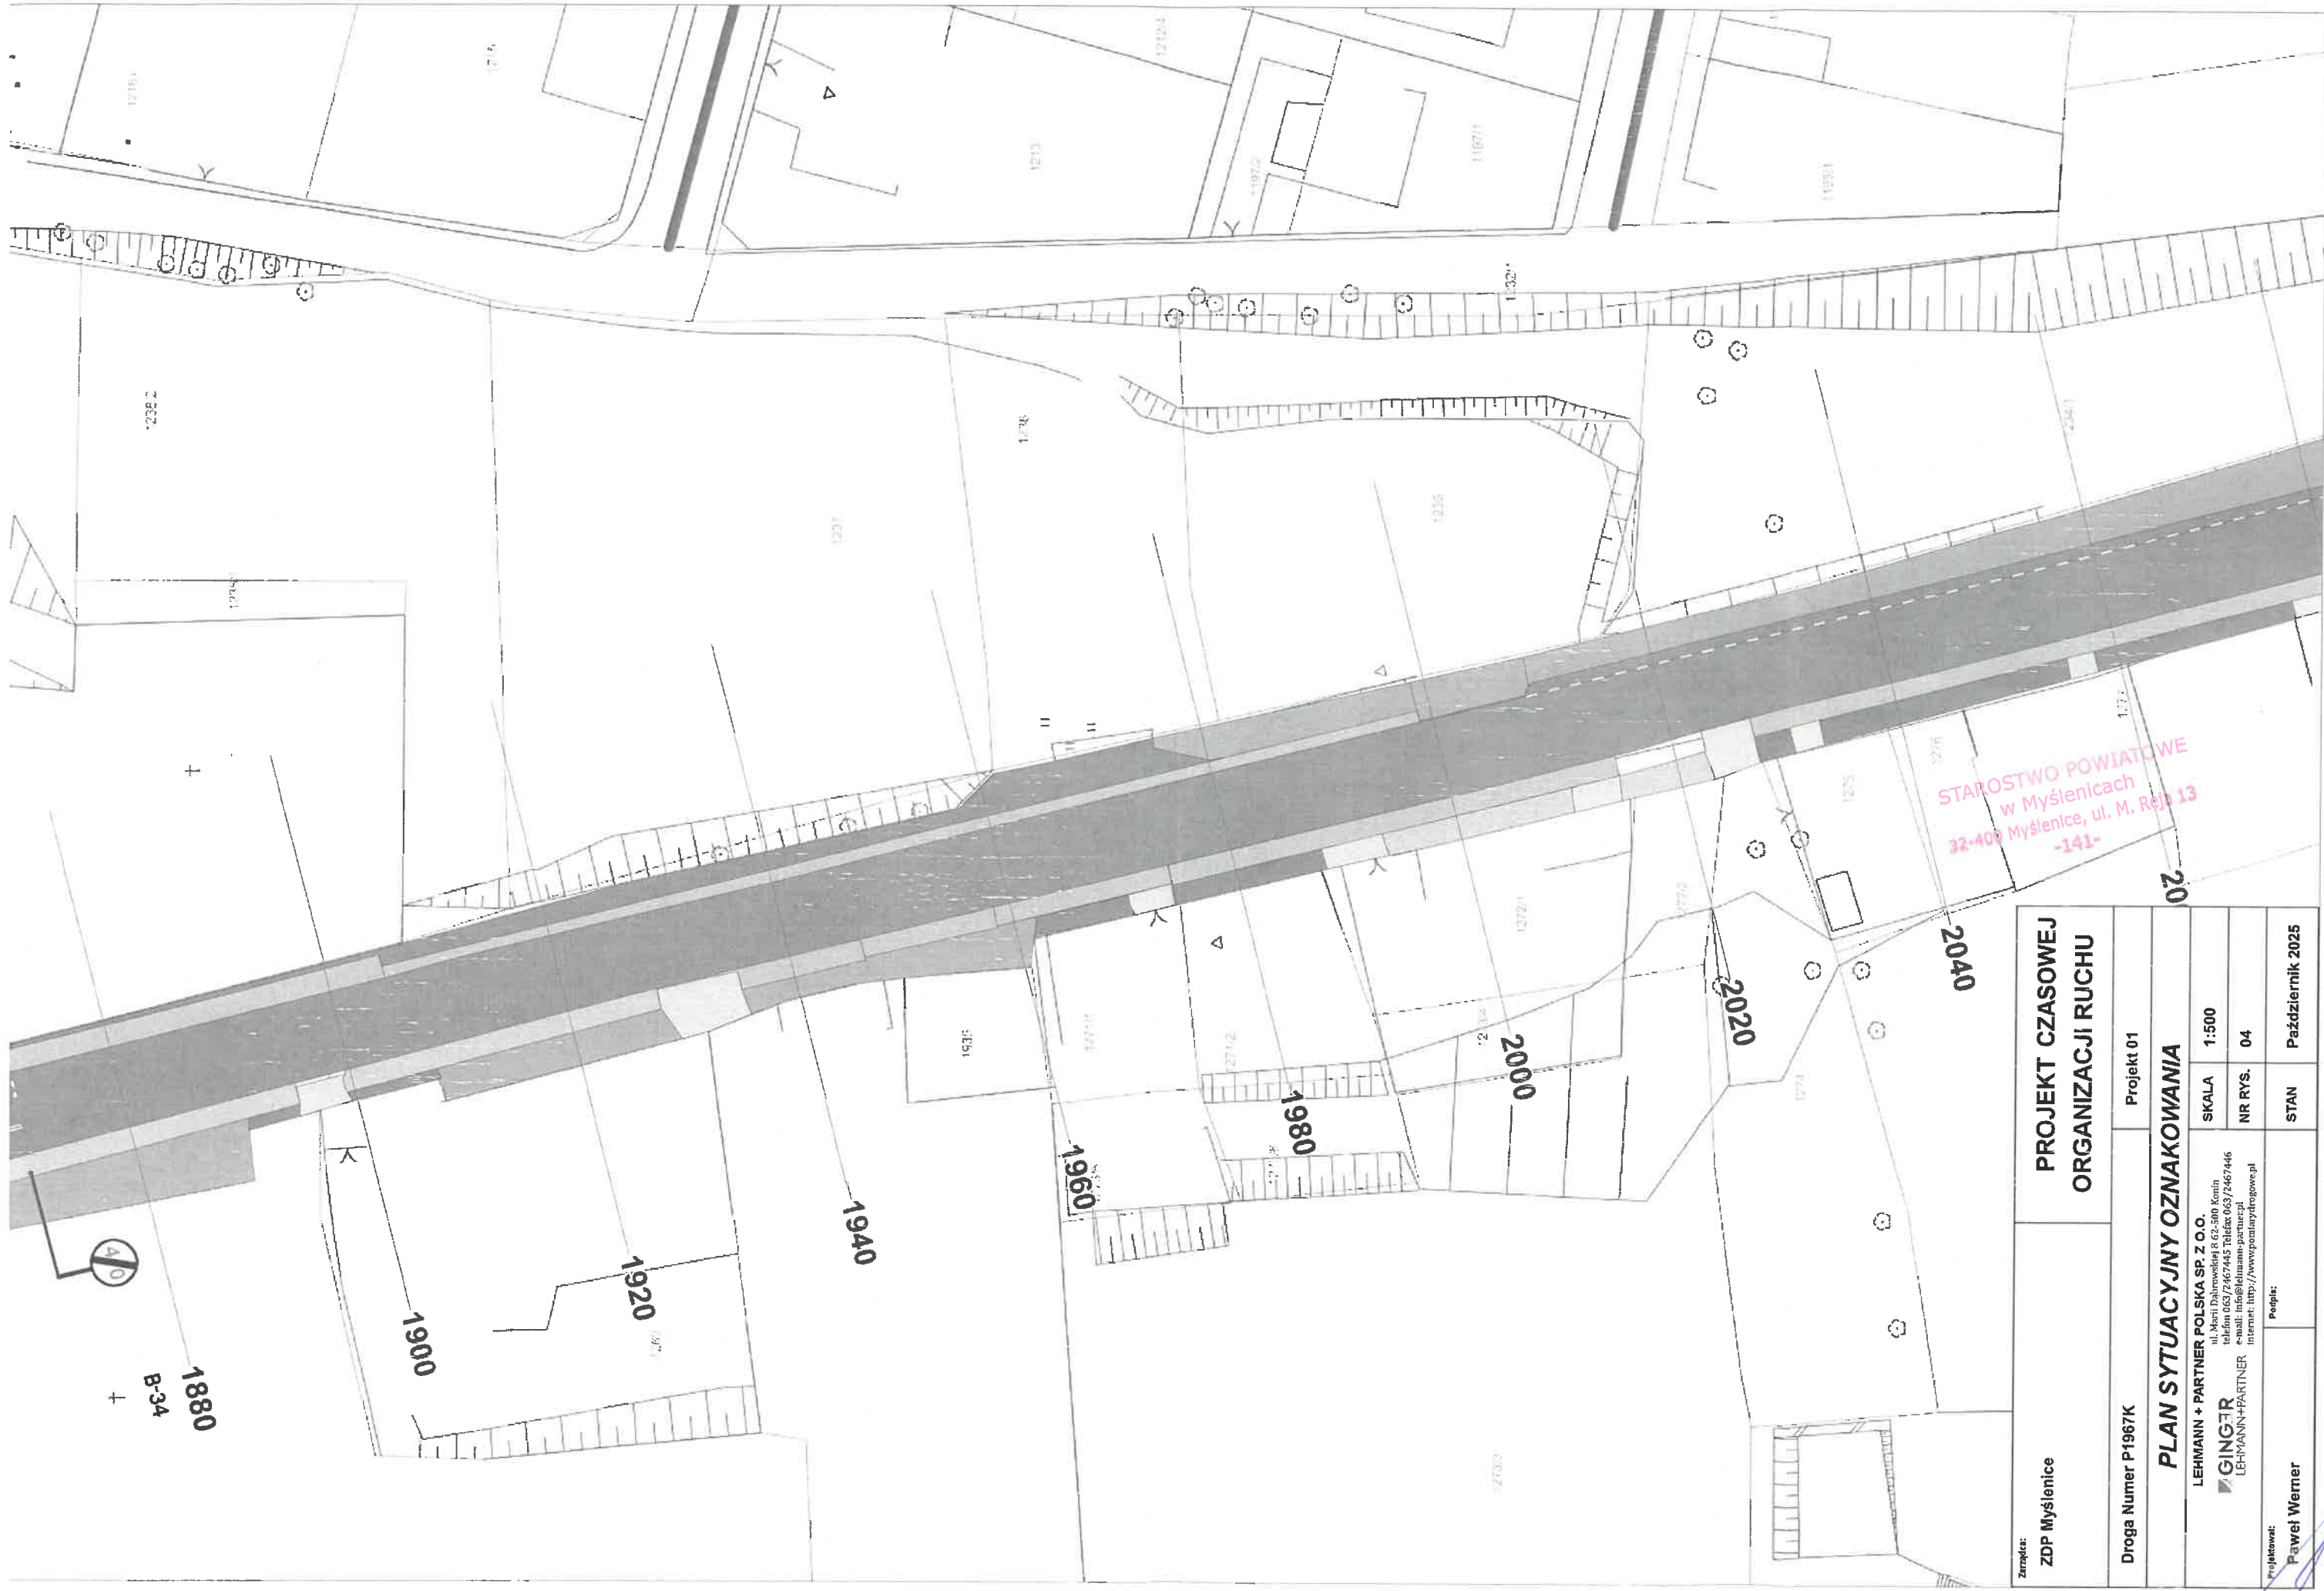

STAROSTWO POWIATOWE
w Myślenicach
32-400 Myślenice, ul. M. Reja 13
-141-

Załącznik: ZDP Myślenice	PROJEKT CZASOWEJ ORGANIZACJI RUCHU		Projekt 01		Październik 2025
	Droga Numer P1967K		PLAN SYTUACYJNY OZNAKOWANIA		
LEHMANN + PARTNER POLSKA SP. Z O.O. ul. Mari Dąbrowskiej 8 62-500 Konin telefon 063/2467445 Telefax 063/2467446 e-mail: info@lehmann-partner.pl internet: http://www.gminnydrogowy.pl  GINGTR LEHMANN + PARTNER					
Projektant: Paweł Werner			Podpis:		

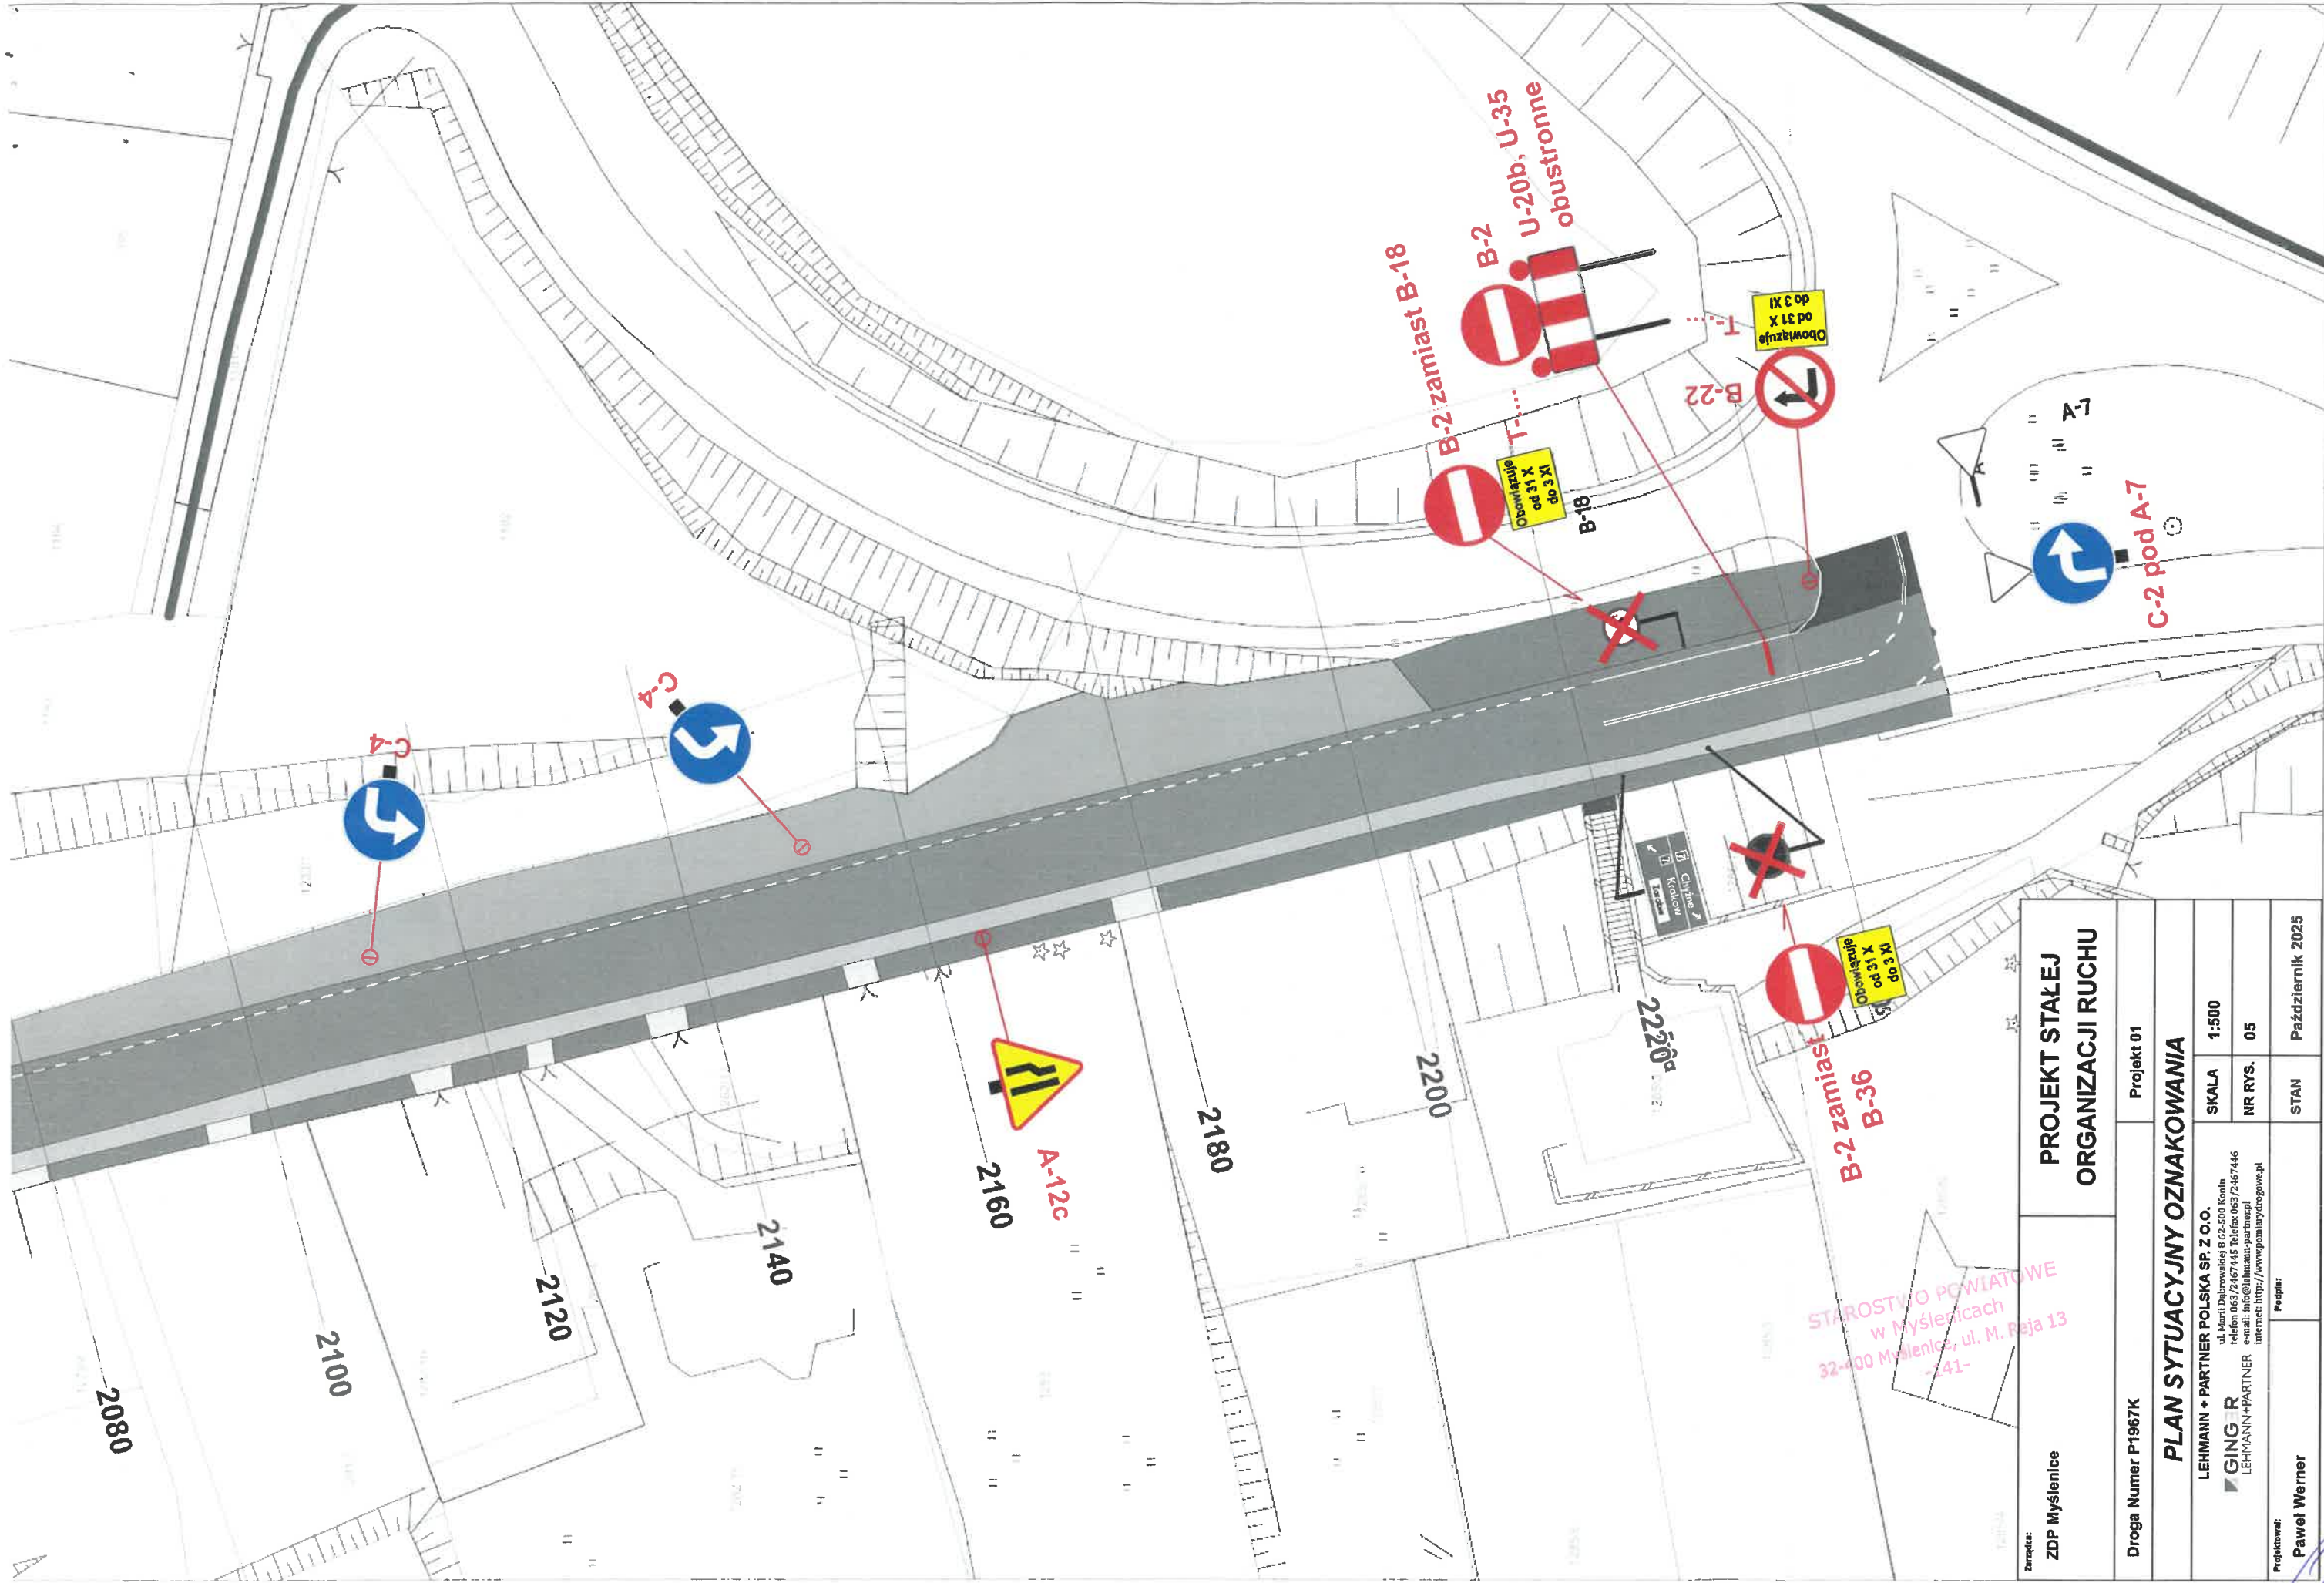

Zamawiając: ZDP Mysłowice		PROJEKT STAŁEJ ORGANIZACJI RUCHU			
Droga Numer P1967K		Projekt 01			
PLAN SYTUACYJNY OZNAKOWANIA					
 LEHMANN + PARTNER		LEHMANN + PARTNER POLSKA SP. Z O.O. ul. Marii Dąbrowskiej 8 62-500 Koalin telefon: 063/2467445 Telefax: 063/2467446 e-mail: info@lehmann-partner.pl internet: http://www.pomiarydrogowe.pl			
		SKALA	1:500		
		NR RYS.	05		
Projektował: Paweł Werner		STAN		Październik 2025	