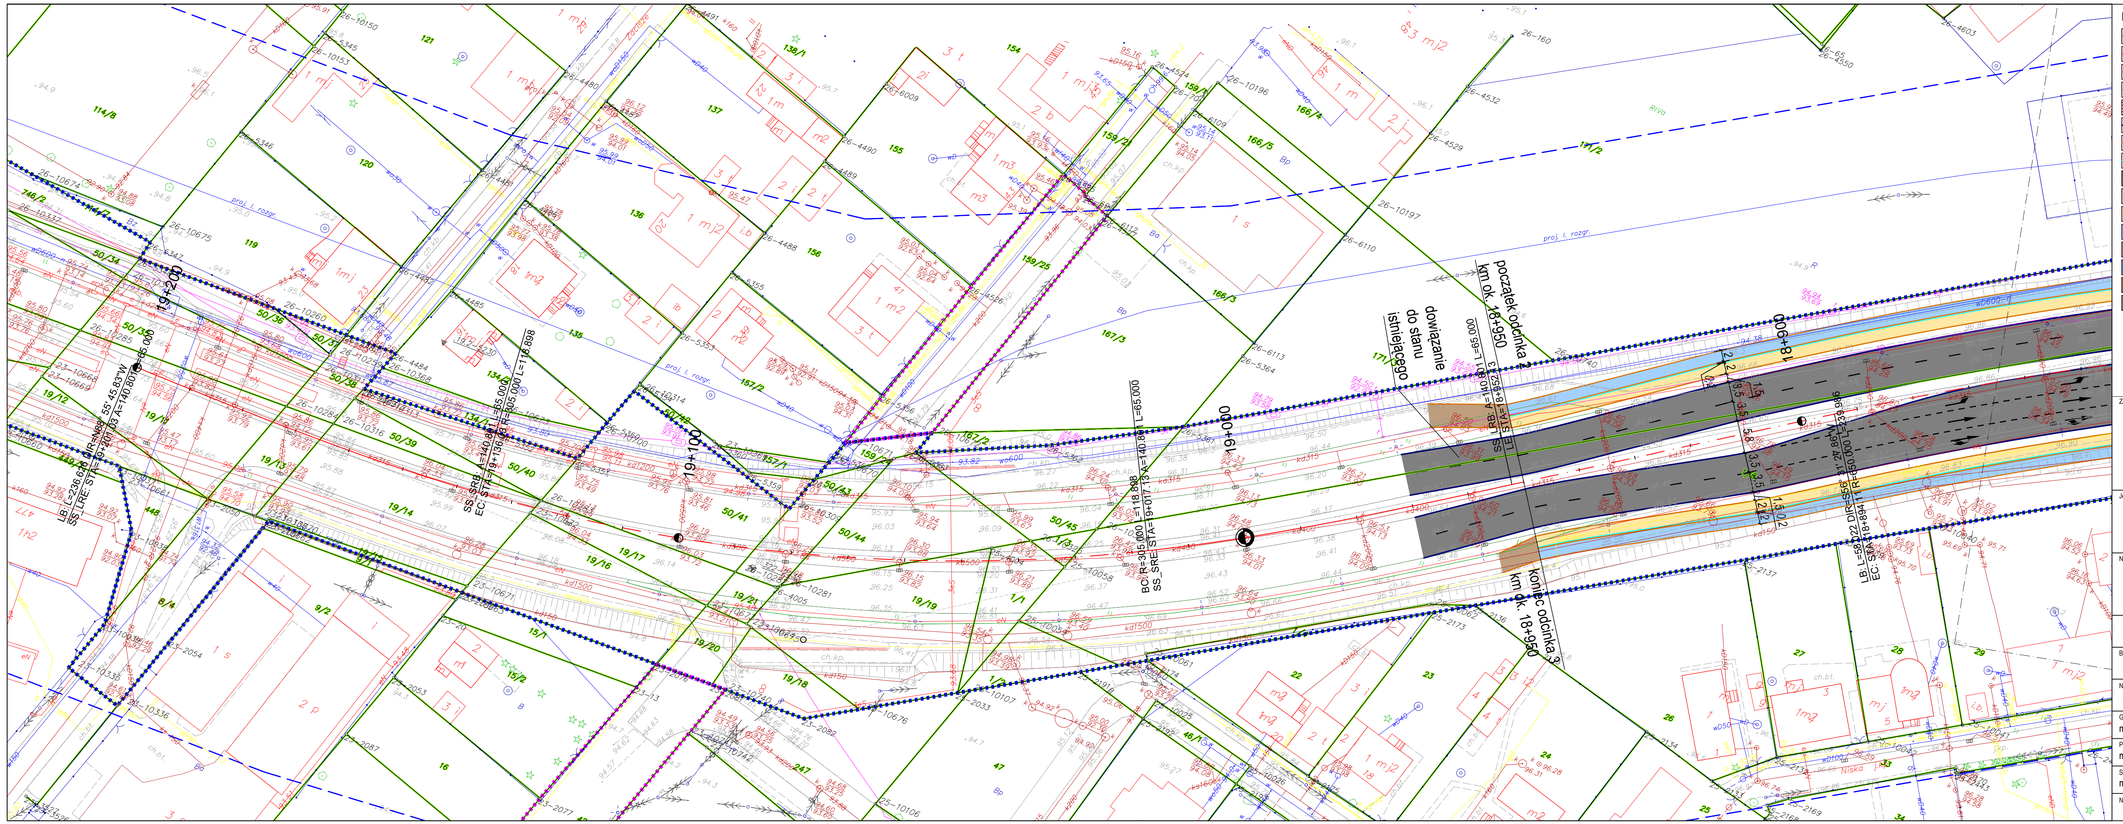
początek odcinka 2
km ok. 18+950
dowiązanie do stanu istniejącego
koniec odcinka 2
km ok. 18+950
18+900
19+000
19+100
19+200
L=65.000
L=65.000
L=65.000