



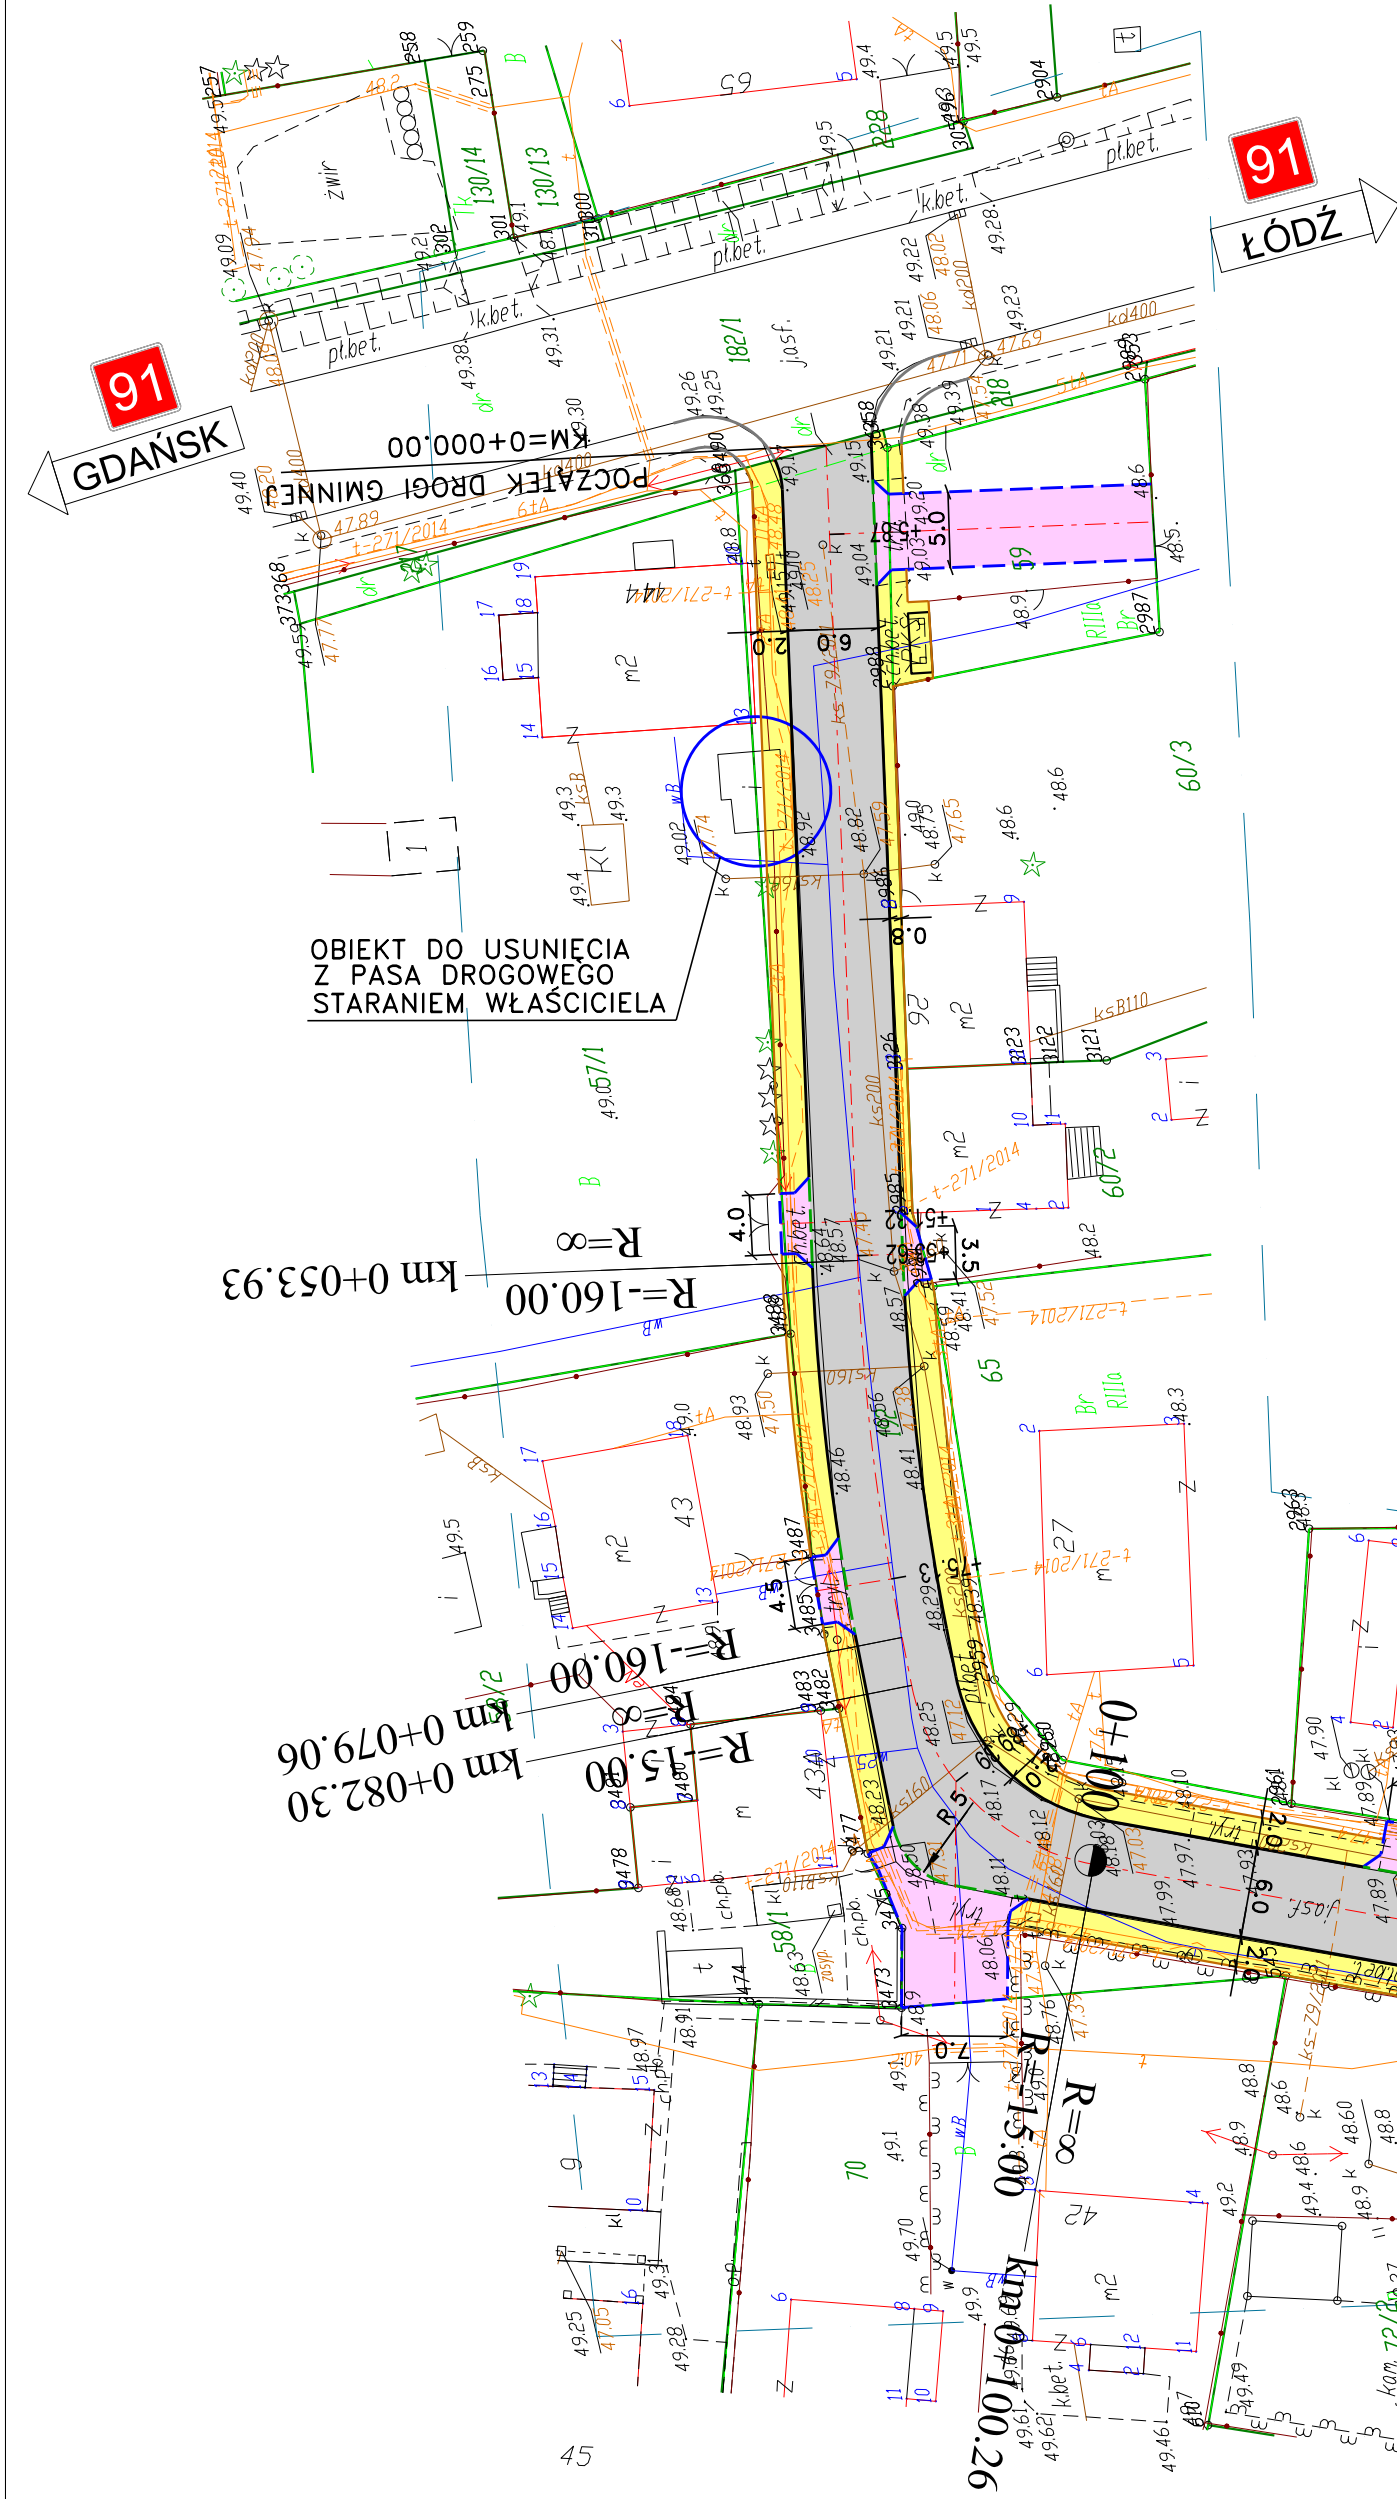

24

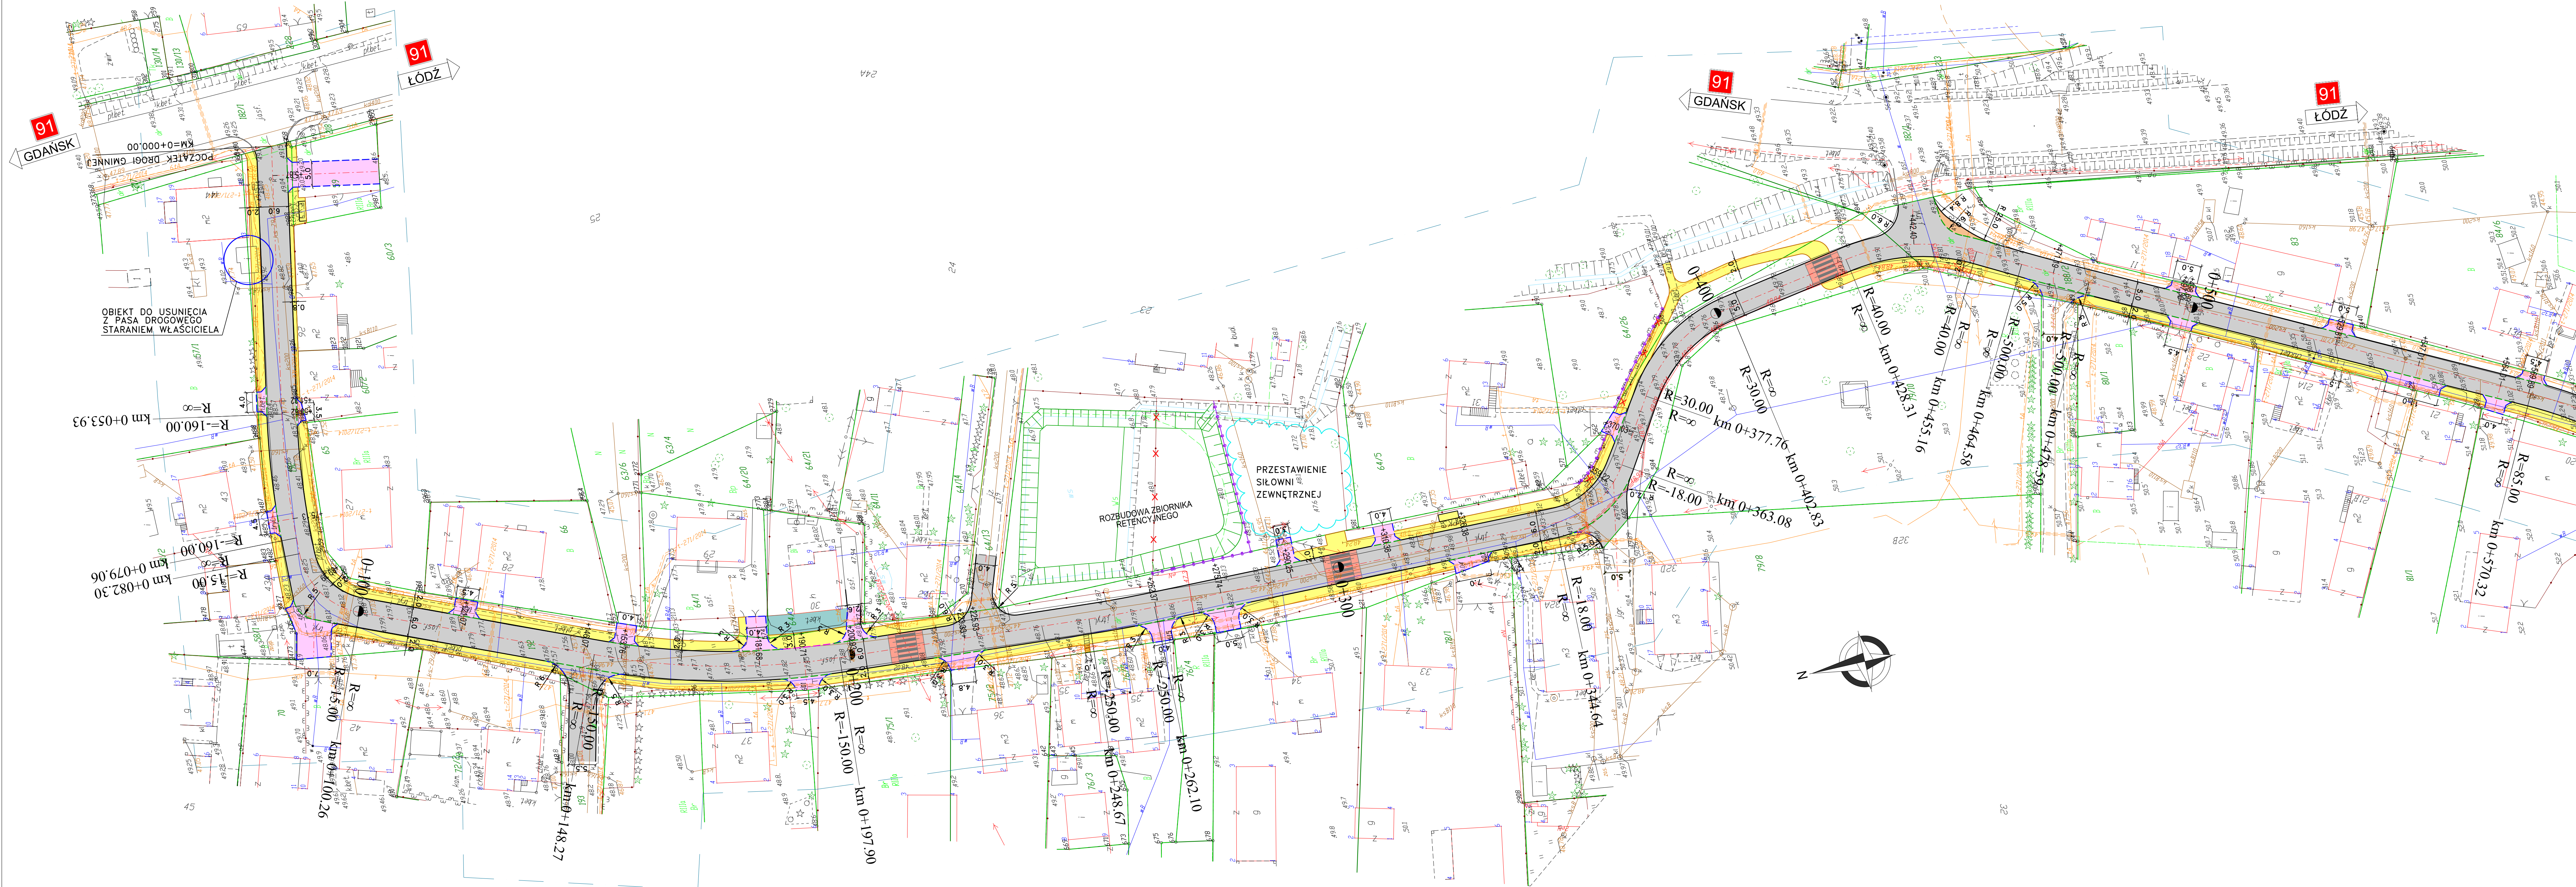

89

69

32

- OZNACZENIA:**
- PROJ. KRAWĘDZ JEZDNI
 - PROJ. KRAWĘŻNIK 15x30cm O ŚWIECLE 12cm
 - PROJ. KRAWĘŻNIK NAJAZDOWY 15x22cm O ŚWIECLE 2cm
 - PROJ. KRAWĘŻNIK NAJAZDOWY 15x22cm O ŚWIECLE 6cm
 - PROJ. OPORNIK 12x25cm O ŚWIECLE 0cm
 - PROJ. KRAWĘDZ CHODNIKA - OBRZEŻE 8x30cm
 - PROJ. NAWIERZCHNIA BITUMICZNA
 - PROJ. NAWIERZCHNIA CHODNIKA Z KOSTKI BETONOWEJ
 - PROJ. NAWIERZCHNIA CHODNIKA Z DOPUSZCZENIEM POSTOJU POJAZDÓW
 - PROJ. ZJAZDY O NAWIERZCHNI Z KOSTKI BETONOWEJ
 - PROJ. ZJAZDY O NAWIERZCHNI Z KRUSZYWA
 - PROJ. ZABRUK O NAWIERZCHNI Z KOSTKI KAMIENNEJ
 - PROJ. NAWIERZCHNIA Z PŁYT DROGOWYCH
 - PROJ. WYNESIONE PRZEJŚCIA DLA PIECHY Z KOSTKI BETONOWEJ
 - PROJ. SKARPY
 - PROJ. OGRODZENIE

Pracownia Projektowa PROMAR 83-130 Pelplin Rożental ul. Bielańska 8			
Zadanie: PRZEBUDOWA DROGI GMINNEJ W MIEJSCOWOŚCI GRĘBLIN			
Inwestor : GMINA PELPLIN PLAC GRUNWALDZKI 1 83-130 PELPLIN			
Stadium:	KONCEPCJA		Branża: Drogową
Tytuł rys.:	PLAN SYTUACYJNY		
Projektował :	mgr inż. Mariusz Szyszowski	18/06/2002	Skala: 1:500
Sprawił :	mgr inż. Jarosław Grabowski	POM/0028/PW00/05	Nr rys. 1.1
Opracował :	mgr inż. Andrzej Łukasiewicz		Data: 08.20.2017