


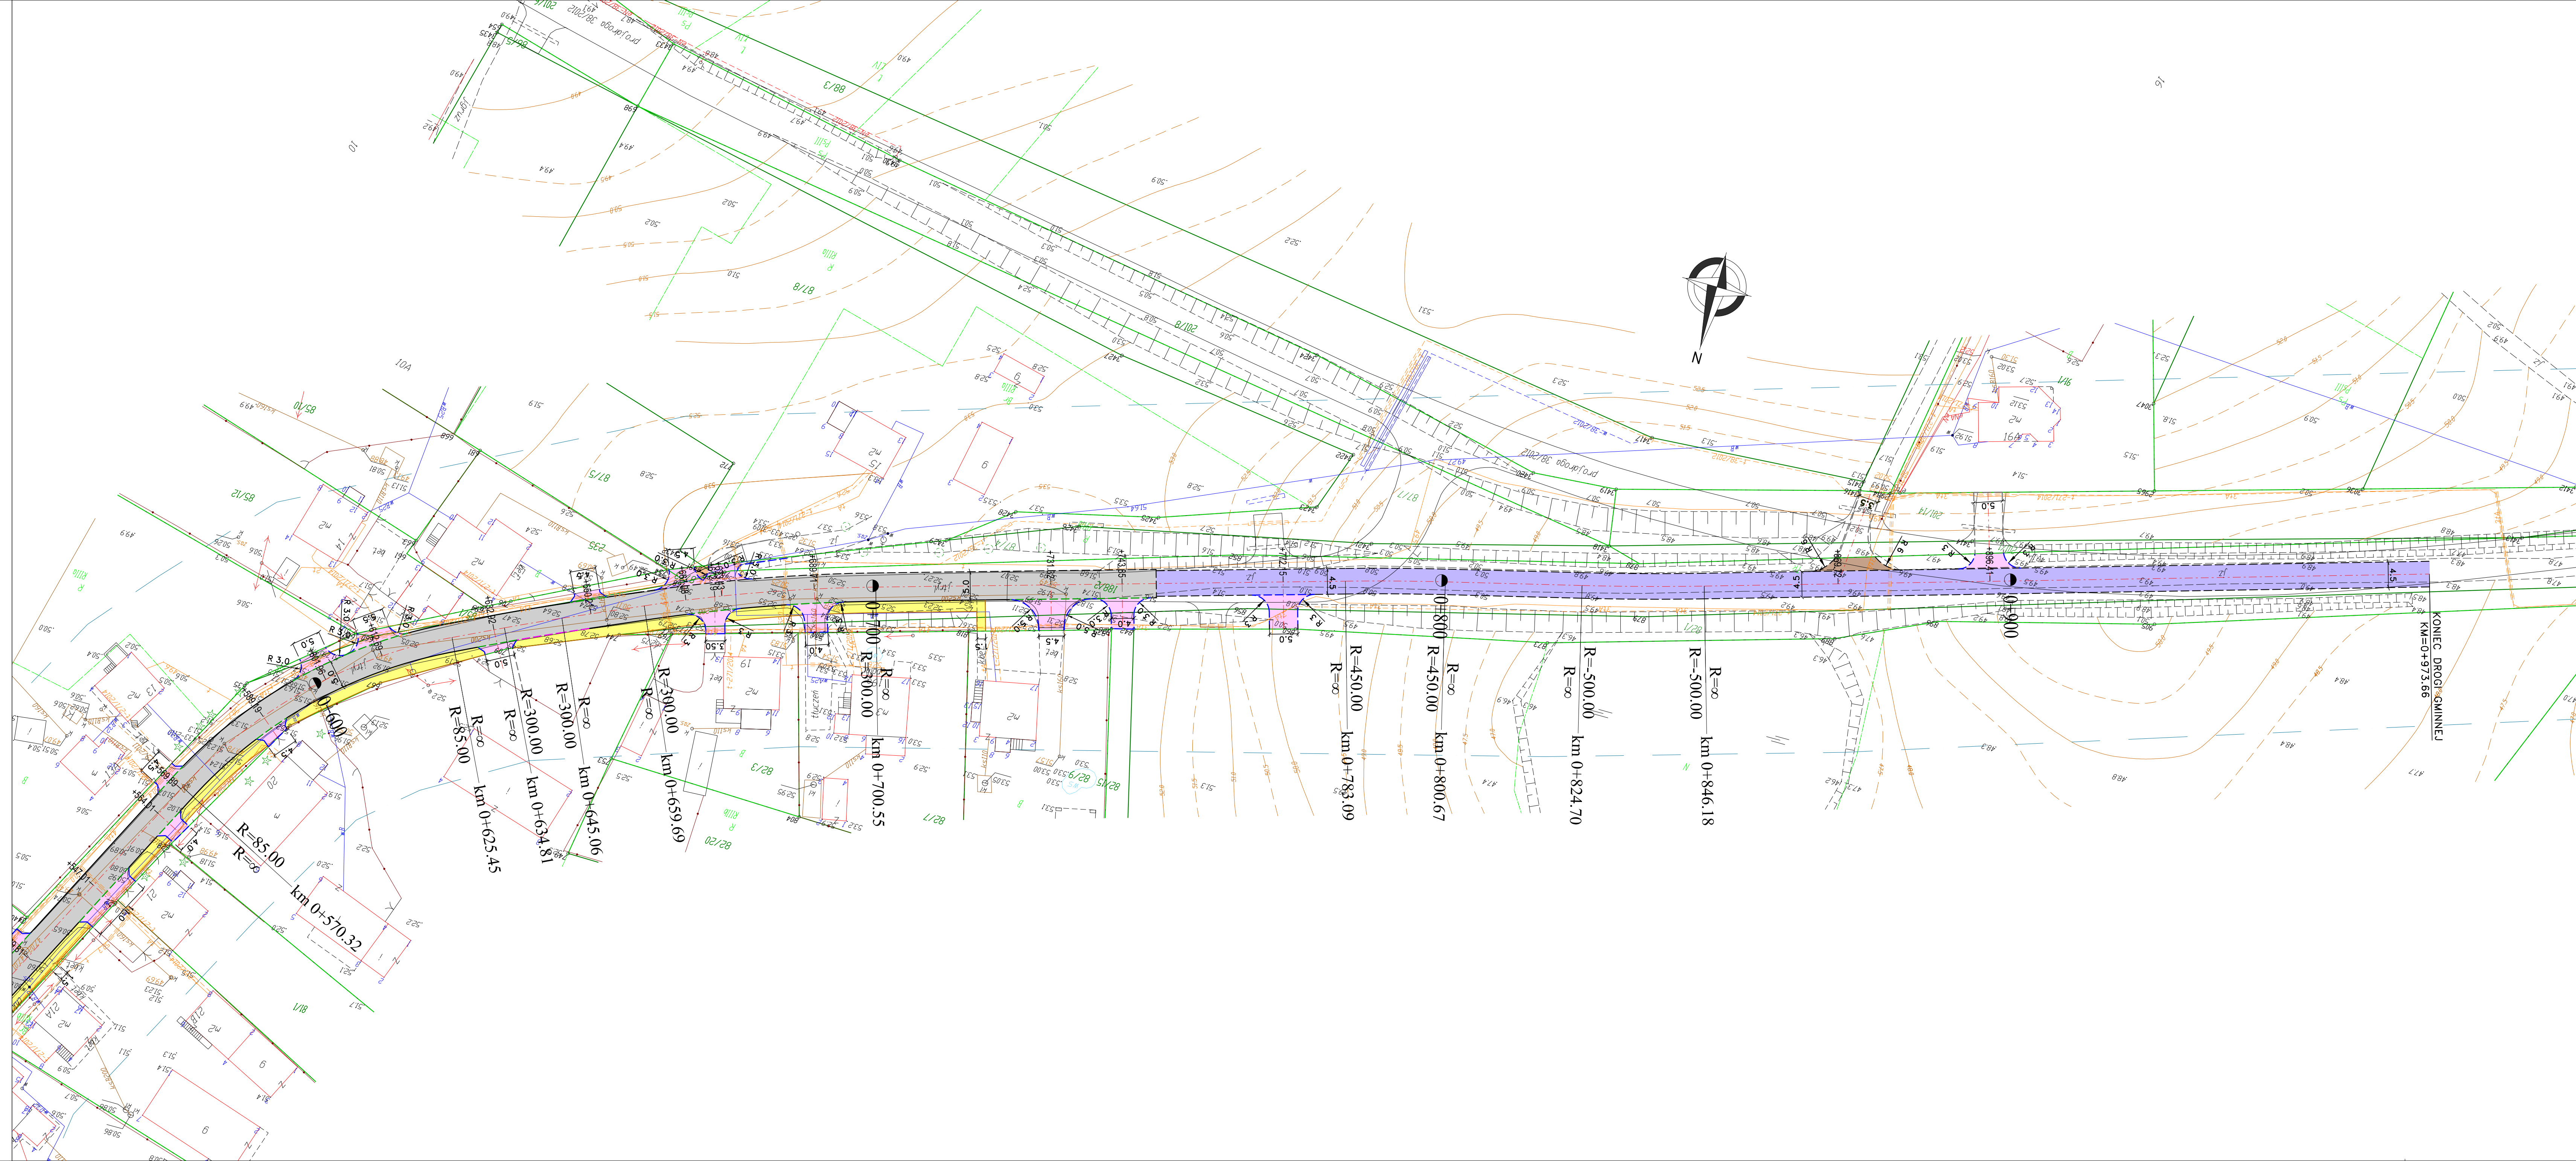

- OZNACZENIA:**
- PROJ. KRAWĘDŹ JEZDNI
 - PROJ. KRAWĘŻNIK 15x30cm O ŚWIETLE 12cm
 - PROJ. KRAWĘŻNIK NAJAZDOWY 15x22cm O ŚWIETLE 2cm
 - PROJ. KRAWĘŻNIK NAJAZDOWY 15x22cm O ŚWIETLE 6cm
 - PROJ. OPORNIK 12x25cm O ŚWIETLE 0cm
 - PROJ. KRAWĘDŹ CHODNIKA - OBRZEŻE 8x30cm
 - PROJ. NAWIERZCHNIA BITUMIENNA
 - PROJ. NAWIERZCHNIA CHODNIKA Z KOSTKI BETONOWEJ
 - PROJ. NAWIERZCHNIA CHODNIKA Z DOPUSZCZENIEM POSTOJU POJAZDÓW
 - PROJ. ZJAZDY O NAWIERZCHNI Z KOSTKI BETONOWEJ
 - PROJ. ZJAZDY O NAWIERZCHNI Z KRUSZYWA
 - PROJ. ZABRUK O NAWIERZCHNI Z KOSTKI KAMIENNEJ
 - PROJ. NAWIERZCHNIA Z PŁYT DROGOWYCH
 - PROJ. WYNIESIONE PRZEJŚCIA DLA PIESZYCH Z KOSTKI BETONOWEJ
 - PROJ. SKARPY
 - PROJ. OGRÓDZENIE

Pracownia Projektowa PROMAR 83-130 Pelplin Rozental ul. Bielawska 8			
Zadanie: PRZEBUDOWA DROGI GMINNEJ W MIEJSCOWOŚCI GRĘBLIN			
Inwestor : GMINA PELPLIN PLAC GRUNWALDZKI 1 83-130 PELPLIN			
Stadium: KONCEPCJA			B (
Tytuł rys.: PLAN SYTUACYJNY			
Projektował :	mgr inż. Mariusz Szyszkowski	181/04/2002	S
Sprawdził :	mgr inż. Jarosław Grabowski	POM/0028/PW00/05	N
Opracował :	mgr inż. Andrzej Łukaszewicz		D