


ORIENTACJA

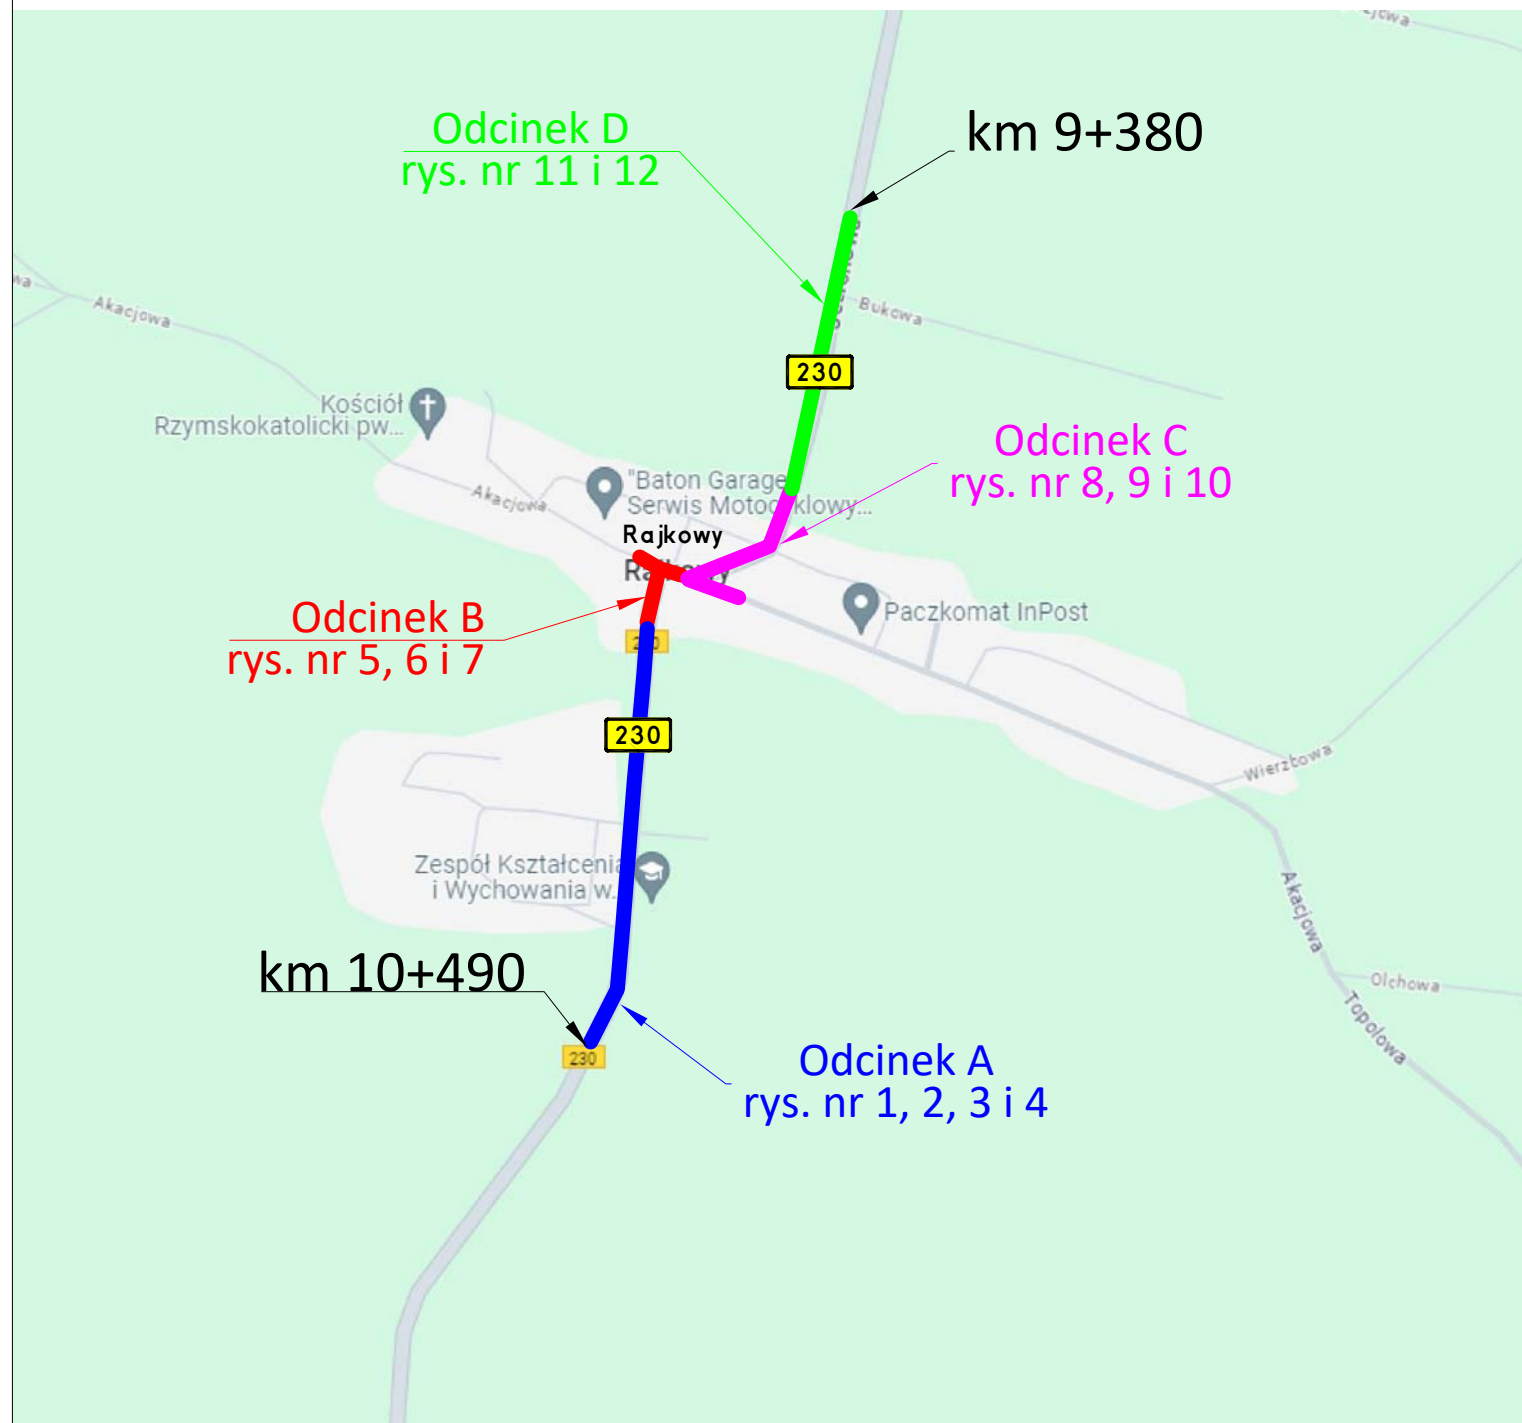


ZADANIE: Rozbudowa drogi wojewódzkiej nr 230 na odcinku od obwodnicy Pelplina do m. Rajkowy włącznie; ETAP 1: km 9+380 – 10+490		INWESTOR: Zarząd Dróg Wojewódzkich w Gdańsku, ul. Mostowa 11 A, 80-778 Gdańsk	
OBIEKT: DW nr 230 w msc. Rajkowy.		NAZWA RYSUNKU: Orientacja	
ZLECENIODAWCA: Przedsiębiorstwo Budowy Dróg S.A. ul. Pomorska 26A 83-200 Starogard Gdański		PROJEKTANT: Marcin Wojak	PODPIS: 
DATA: 01.2023	BRANŻA: Drogi, Organizacja ruchu	Orientacja	SKALA: 1:10000

Tymczasowa organizacja ruchu na czas
rozbudowy drogi wojewódzkiej nr 230 na
odcinku od obwodnicy Pelplina do m.
Rajkowy włącznie; ETAP 1: km 9+380 –
10+490

Schemat oznakowania dla robót kanalizacyjnych.

Droga o przekroju 1x2, V=50 km/h(obszar zabudowany)

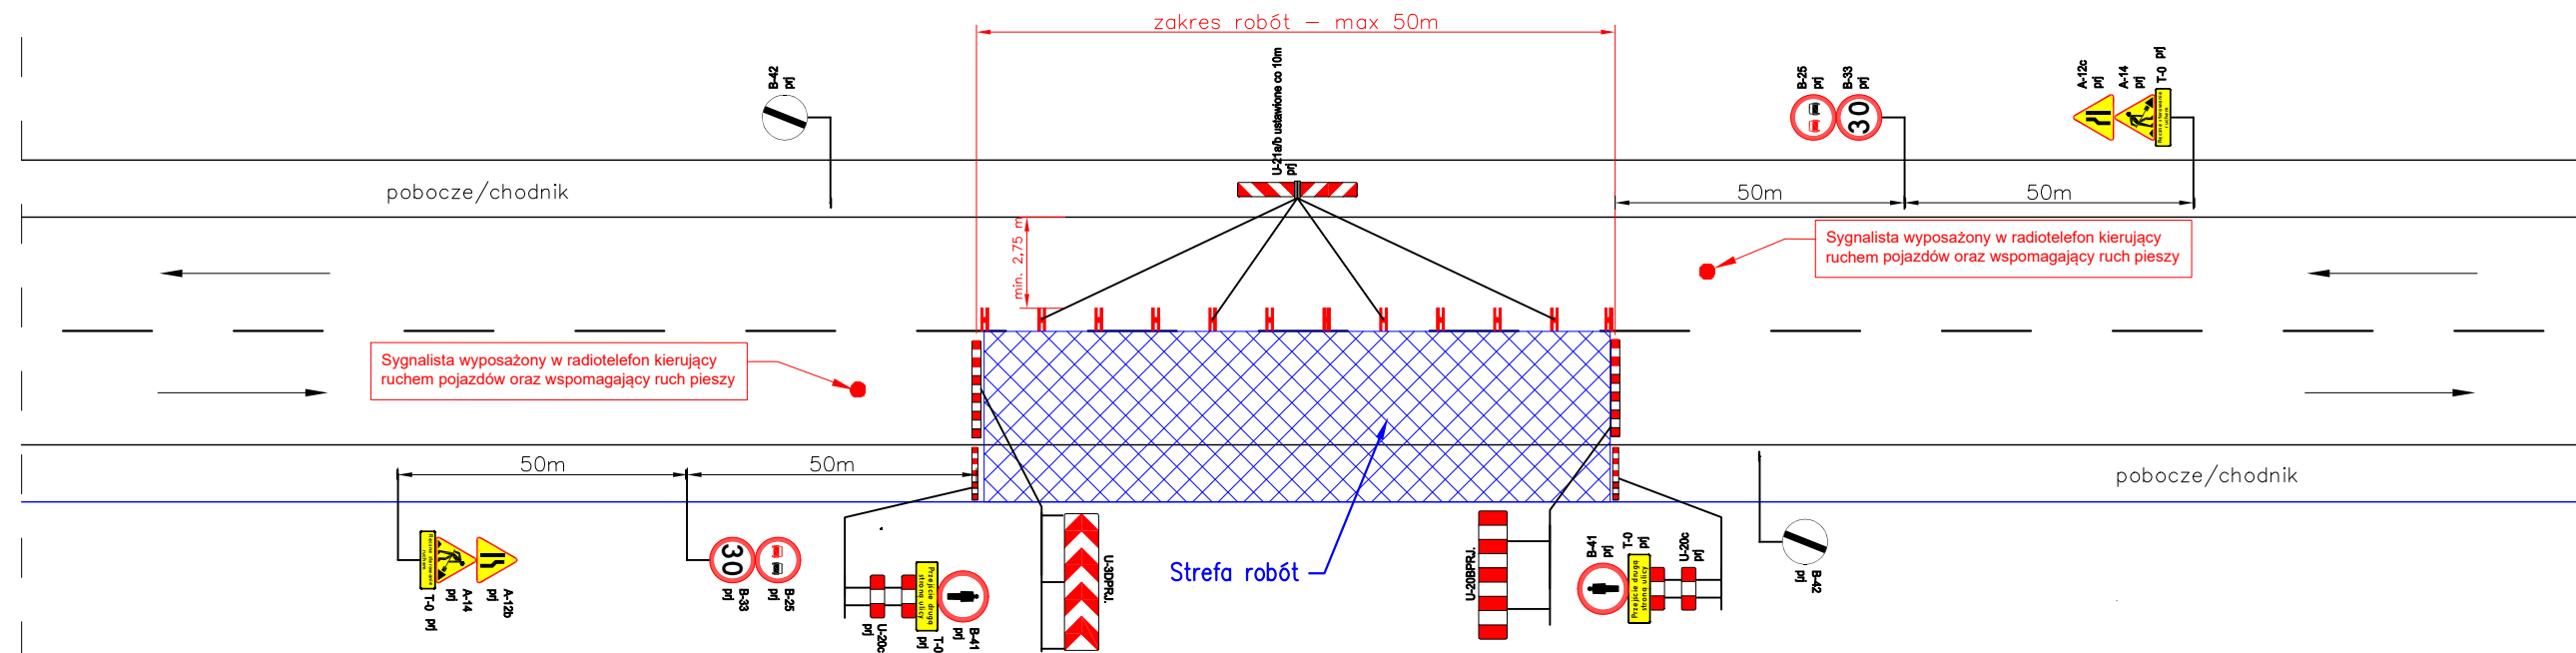

- długość odcinka robót nie może przekraczać 50 metrów
- ruch musi być kierowany przez uprawnionych sygnalistów wyposażonych w radiotelefony
- po zakończeniu dnia roboczego przywrócić ruch dwukierunkowy

ZADANIE: Rozbudowa drogi wojewódzkiej nr 230 na odcinku od obwodnicy Pępłina do m. Rajkowy włącznie; ETAP 1: km 9+380 – 10+490		INWESTOR: Zarząd Dróg Wojewódzkich w Gdańsku, ul. Mostowa 11 A, 80-778 Gdańsk	
OBIEKT: DW nr 230 w msc. Rajkowy.		NAZWA RYSUNKU: Tymczasowa organizacja ruchu	
ZLECIENIODAWCA: <i>Przedsiębiorstwo Budowy Dróg S.A. ul. Pomorska 26A 83-200 Starogard Gdański</i>		PROJEKTANT: Marcin Wojak	PODPIS: 
DATA: 01.2023	BRANŻA: Drogi, Organizacja ruchu	Rys nr 1	SKALA: skażona

Rys. nr 2
ODCINEK A - SCHEMAT


Tymczasowa organizacja ruchu na czas rozbudowy drogi wojewódzkiej nr 230 na odcinku od obwodnicy Pelplina do m. Rajkowy włącznie; ETAP 1: km 9+380 – 10+490

ODCINEK A (od km 9+930 do km 10+ 490) - STRONA LEWA

Schemat oznakowania dla robót kanalizacyjnych.

Roboty prowadzone przy zajęciu jednego pasa ruchu i pobocza/chodnika.

Droga o przekroju 1x2, V=50 km/h(obszar zabudowany)

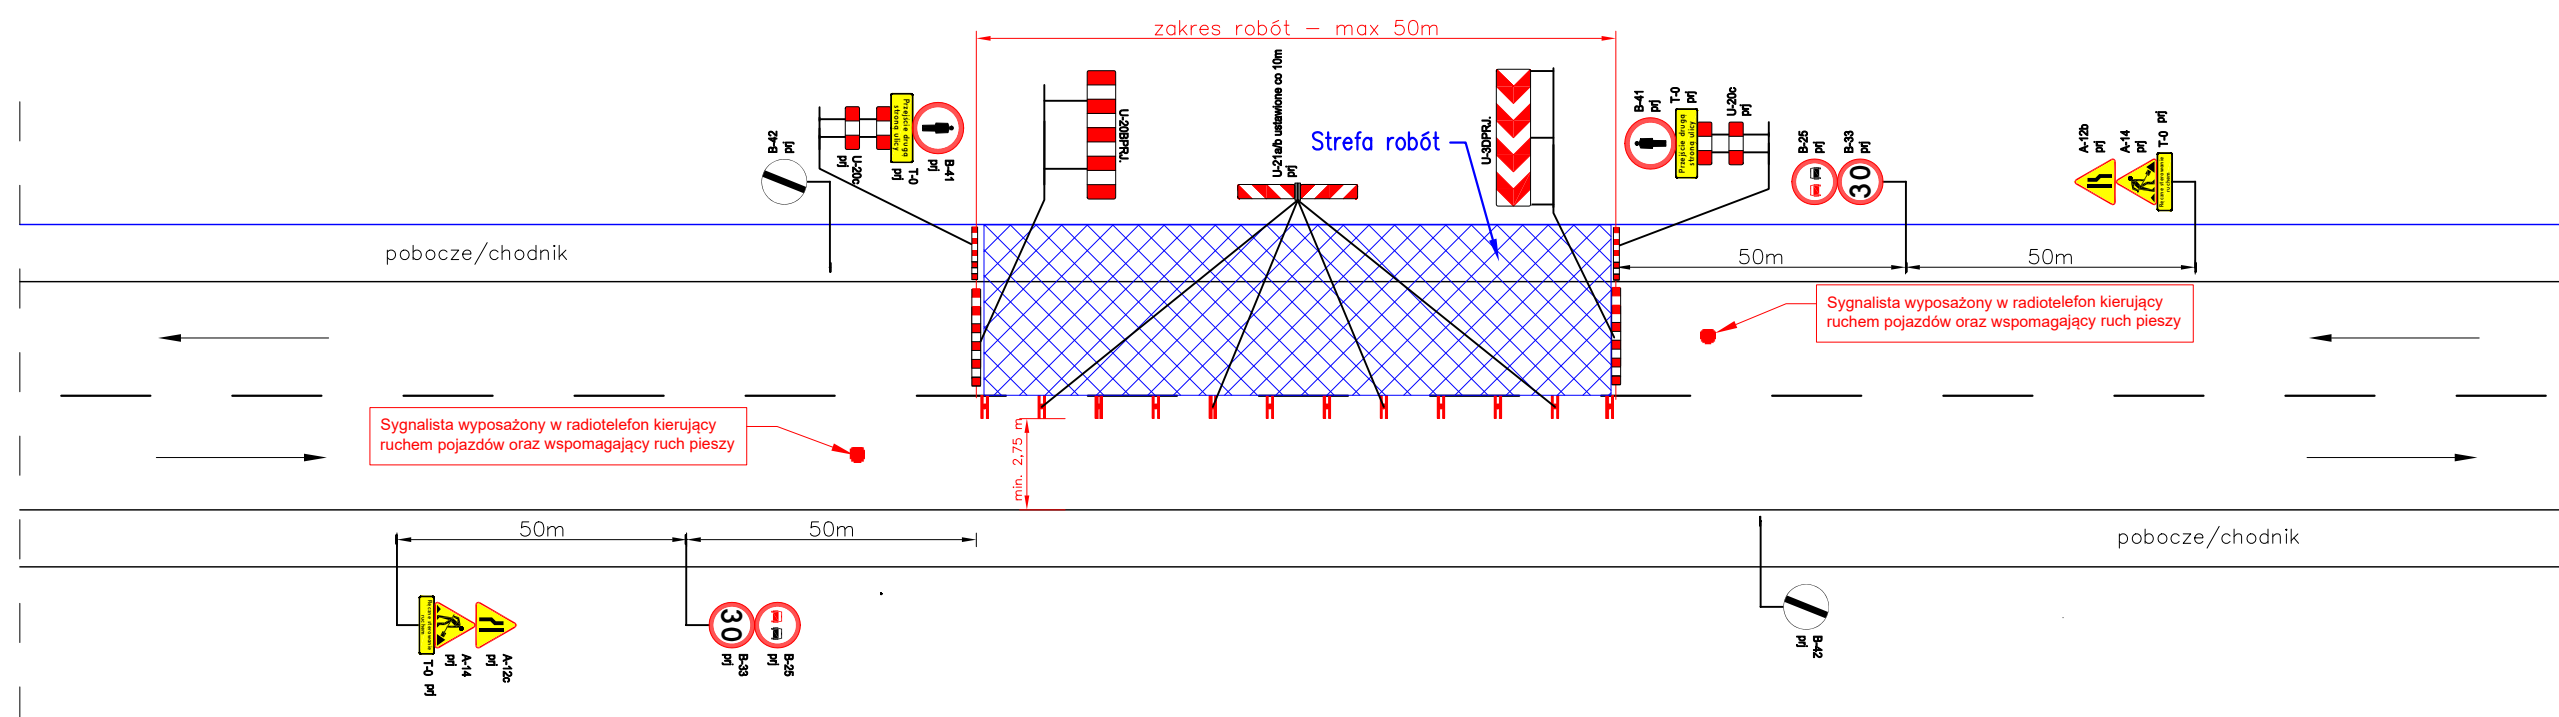

UWAGI !!!


- długość odcinka robót nie może przekraczać 50 metrów
- ruch musi być kierowany przez uprawnionych sygnalistów wyposażonych w radiotelefony
- po zakończeniu dnia roboczego przywrócić ruch dwukierunkowy


ZADANIE: Rozbudowa drogi wojewódzkiej nr 230 na odcinku od obwodnicy Pelplina do m. Rajkowy włącznie; ETAP 1: km 9+380 – 10+490		INWESTOR: Zarząd Dróg Wojewódzkich w Gdańsku, ul. Mostowa 11 A, 80-778 Gdańsk	
OBIEKT: DW nr 230 w msc. Rajkowy.		NAZWA RYSUNKU: Tymczasowa organizacja ruchu	
ZLECENIODAWCA: Przedsiębiorstwo Budowy Dróg S.A. ul. Pomorska 26A 83-200 Starogard Gdański		PROJEKTANT: Marcin Wojak	PODPIS: 
DATA: 01.2023	BRANŻA: Drogi, Organizacja ruchu	Rys nr 2	SKALA: skażona

Rys. nr 3
ODCINEK A - ETAP 1

Tymczasowa organizacja ruchu na czas
rozbudowy drogi wojewódzkiej nr 230 na
odcinku od obwodnicy Pelplina do m.
Rajkowy włącznie; ETAP 1: km 9+380 –
10+490

- LEGENDA:
- strefa robót
 - układ drogowy wykonany we wcześniejszych etapach
 - istniejące oznakowanie pionowe
 - istniejące oznakowanie pionowe do zastąpienia
 - istniejące oznakowanie pionowe do likwidacji
 - istniejące oznakowanie pionowe do przeniesienia
 - istniejące oznakowanie pionowe przeniesione
 - istniejące oznakowanie poziome
 - tymczasowe oznakowanie poziome

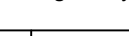ZADANIE: Rozbudowa drogi wojewódzkiej nr 230 na odcinku od obwodnicy Pelplina do m. Rajkowy włącznie; ETAP 1: km 9+380 – 10+490		INWESTOR: Zarząd Dróg Wojewódzkich w Gdańsku, ul. Mostowa 11 A, 80-778 Gdańsk	
OBIEKT: DW nr 230 w msc. Rajkowy.		NAZWA RYSUNKU: Tymczasowa organizacja ruchu	
ZLECENIODAWCA: Przedsiębiorstwo Budowy Dróg S.A. ul. Pomorska 26A 83-200 Starogard Gdański	PROJEKTANT: Marcin Wojak	PODPIS: 	
DATA: 01.2023	BRANŻA: Drogi, Organizacja ruchu	Rys nr 3	SKALA: 1:500

 

Rys. nr 4
ODCINEK A - ETAP 2

Tymczasowa organizacja ruchu na czas
rozbudowy drogi wojewódzkiej nr 230 na
odcinku od obwodnicy Pelplina do m.
Rajkowy włącznie; ETAP 1: km 9+380 –
10+490

LEGENDA:

- strefa robót
- układ drogowy wykonany we wcześniejszych etapach
- istniejące oznakowanie pionowe
- istniejące oznakowanie pionowe do zastąpienia
- istniejące oznakowanie pionowe do likwidacji
- istniejące oznakowanie pionowe do przeniesienia
- istniejące oznakowanie pionowe przeniesione
- istniejące oznakowanie poziome
- tymczasowe oznakowanie poziome

ZADANIE: Rozbudowa drogi wojewódzkiej nr 230 na
odcinku od obwodnicy Pelplina do m. Rajkowy włącznie;
ETAP 1: km 9+380 – 10+490

INWESTOR: Zarząd Dróg
Wojewódzkich w Gdańsku,
ul. Mostowa 11 A, 80-778 Gdańsk

NAZWA RYSUNKU:
Tymczasowa organizacja ruchu

ZLECENIODAWCA:
Przedsiębiorstwo Budowy Dróg S.A.,
ul. Pomorska 26A
83-200 Starogard Gdański

PROJEKTANT:
Marcin Wojak

DATA: 01.2023

BRANŻA: Drogi,
Organizacja ruchu

Rys nr 4

SKALA: 1:500

Układ drogowy wykonany na
odcinku A w etapie 1

Koniec zadania
km 10+490.00


Sygnalizacja świetlna
lub sygnalista
wypożyczony w
radiotelefon

Przebieg drugiej
strony ulicy

ul. Grobowa
(droga wewnętrzna)

ul. Modrzewiowa
(droga wewnętrzna)

ul. Klonowa
(droga wewnętrzna)

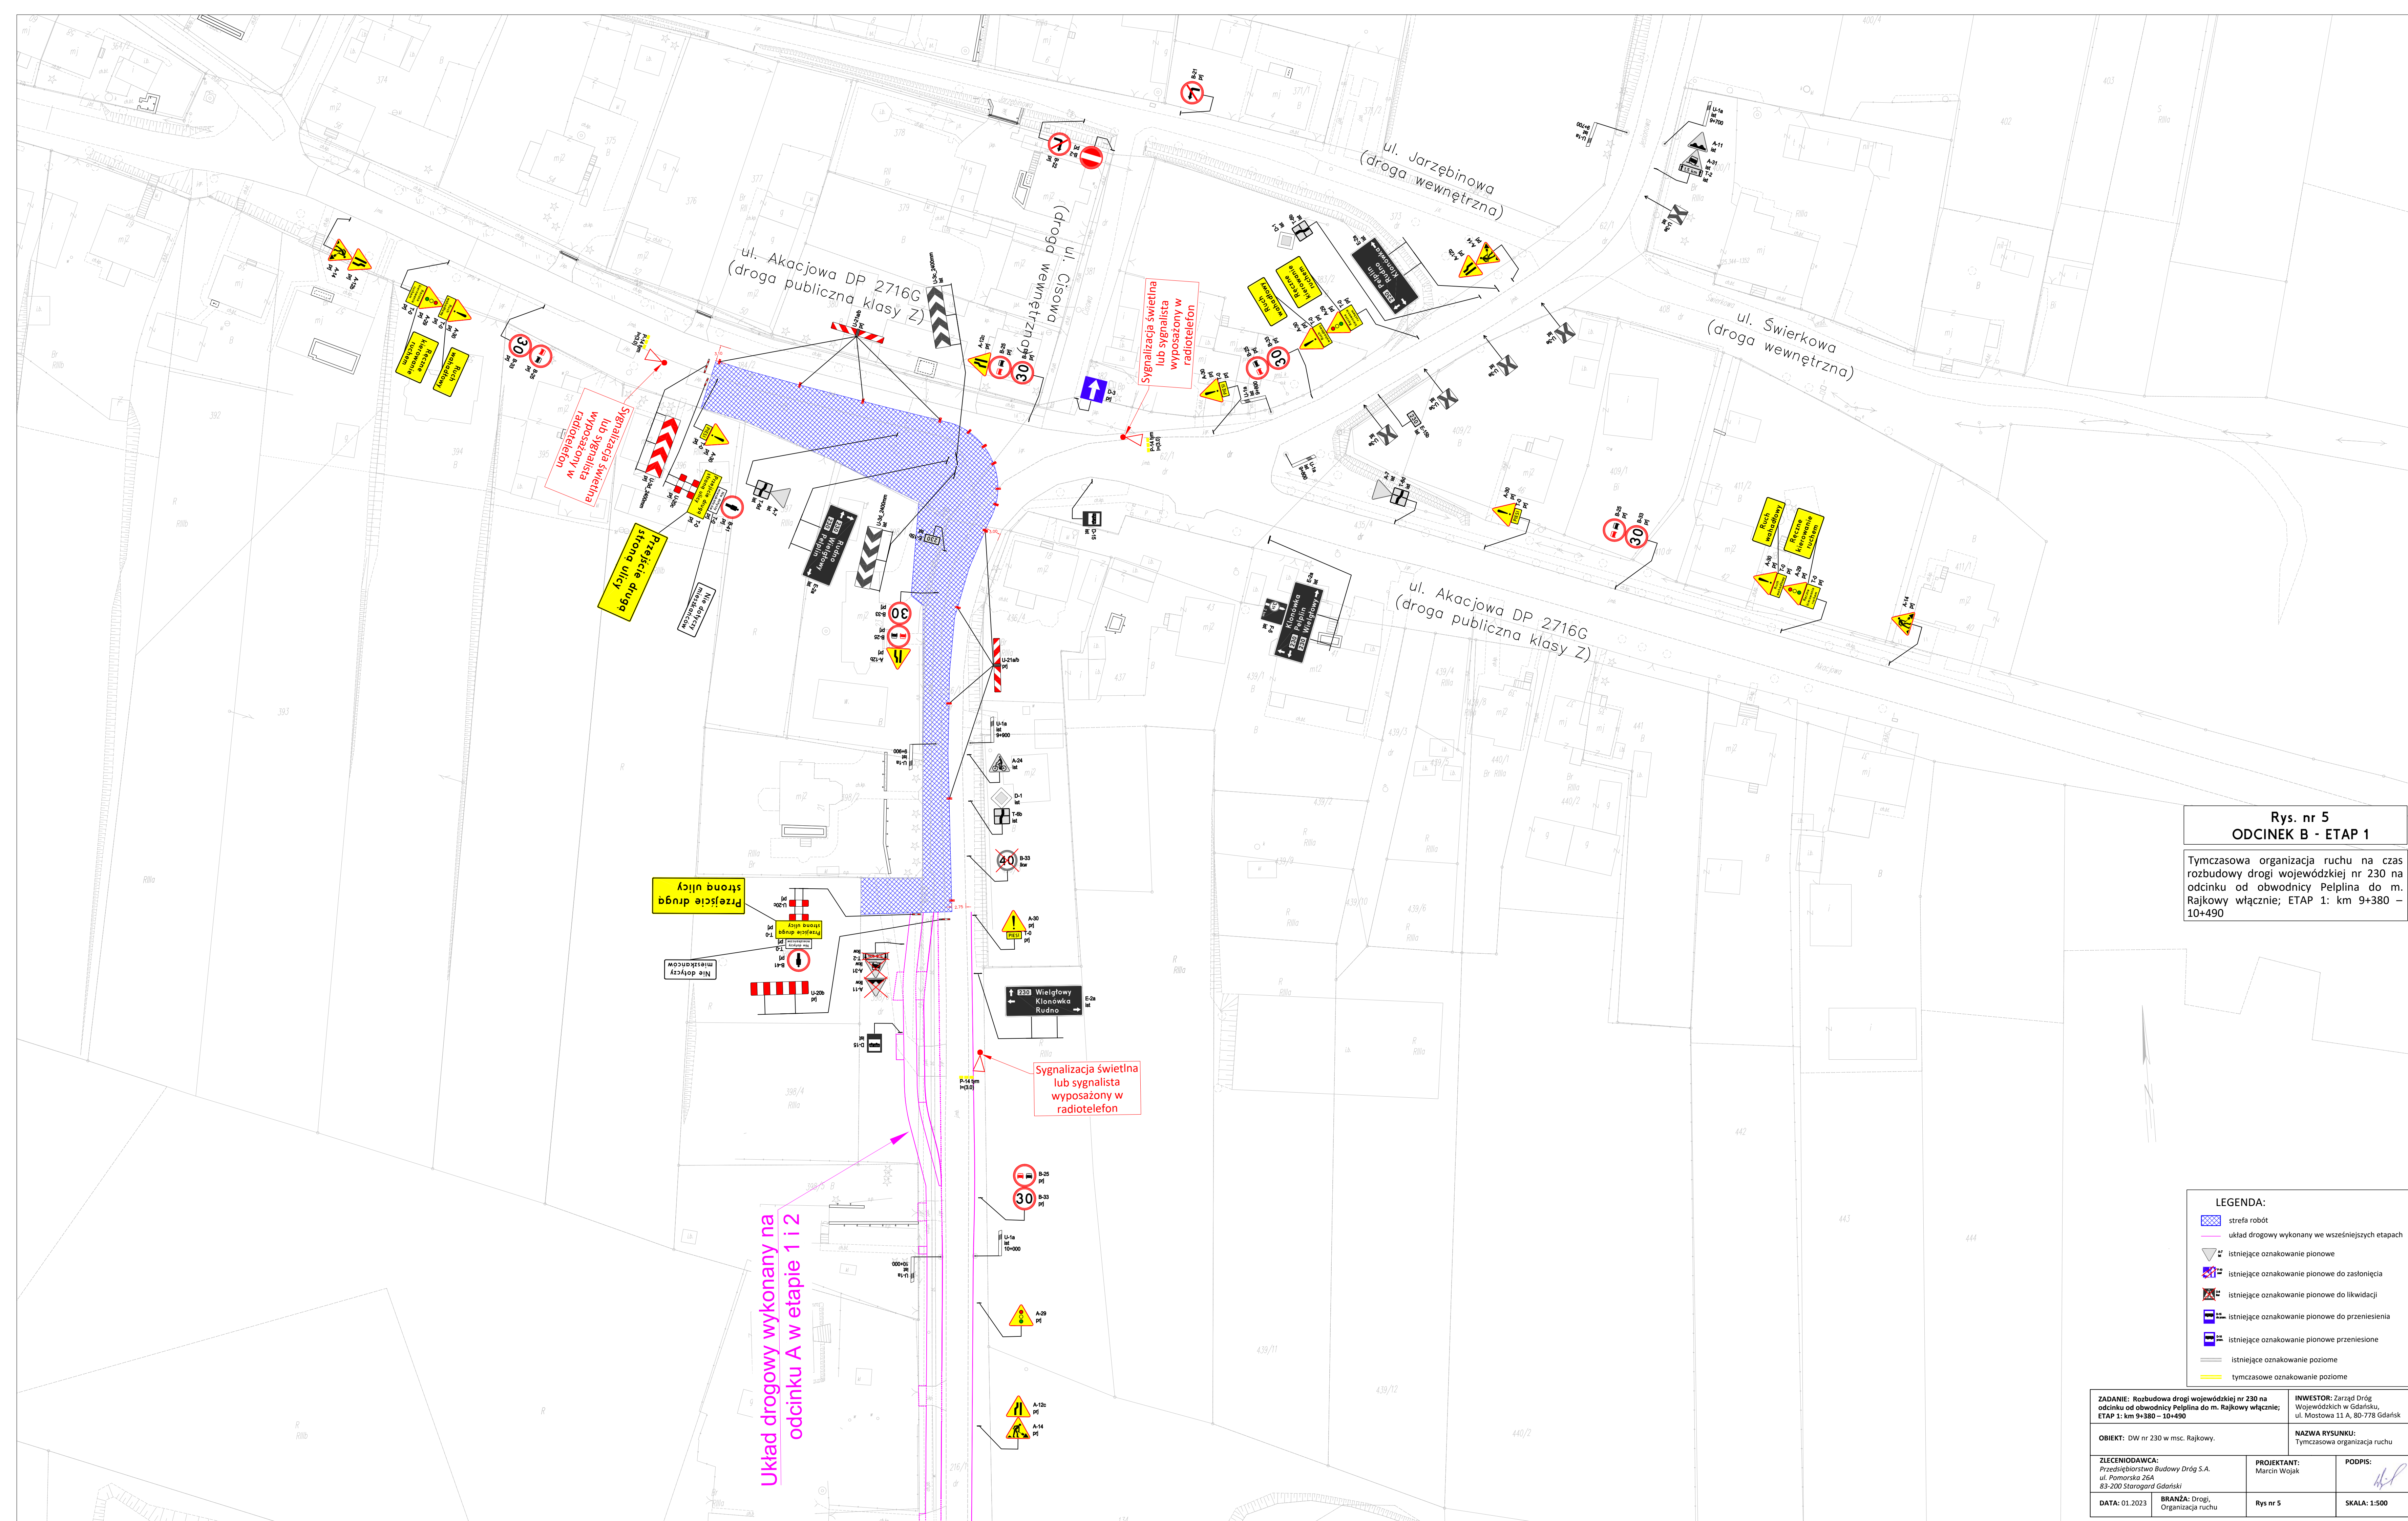

Sygnalizacja świetlna lub sygnalista wyposażony w radiotelefon

Sygnalizacja świetlna lub sygnalista wyposażony w radiotelefon

Sygnalizacja świetlna lub sygnalista wyposażony w radiotelefon

Przebieg drugiej strony ulicy

Przebieg drugiej strony ulicy


Układ drogowy wykonany na odcinku A w etapie 1 i 2

Rys. nr 5
ODCINEK B - ETAP 1

Tymczasowa organizacja ruchu na czas rozbudowy drogi wojewódzkiej nr 230 na odcinku od obwodnicy Pelpina do m. Rajkowy włącznie; ETAP 1: km 9+380 – 10+490

LEGENDA:	
	strefa robót
	układ drogowy wykonany we wcześniejszych etapach
	istniejące oznakowanie pionowe
	istniejące oznakowanie pionowe do zastąpienia
	istniejące oznakowanie pionowe do likwidacji
	istniejące oznakowanie pionowe do przeniesienia
	istniejące oznakowanie pionowe przeniesione
	istniejące oznakowanie poziome
	tymczasowe oznakowanie poziome

ZADANIE: Rozbudowa drogi wojewódzkiej nr 230 na odcinku od obwodnicy Pelpina do m. Rajkowy włącznie; ETAP 1: km 9+380 – 10+490		INWESTOR: Zarząd Dróg Wojewódzkich w Gdańsku, ul. Mostowa 11 A, 80-778 Gdańsk	
OBIEKT: DW nr 230 w msc. Rajkowy.		NAZWA RYSUNKU: Tymczasowa organizacja ruchu	
ZLECENIODAWCA: Przedsiębiorstwo Budowy Dróg S.A. ul. Pomorska 26A 83-200 Starogard Gdański	PROJEKTANT: Marcin Wojak	PODPIS:	
DATA: 01.2023	BRANŻA: Drogi, Organizacja ruchu	Rys nr 5	SKALA: 1:500

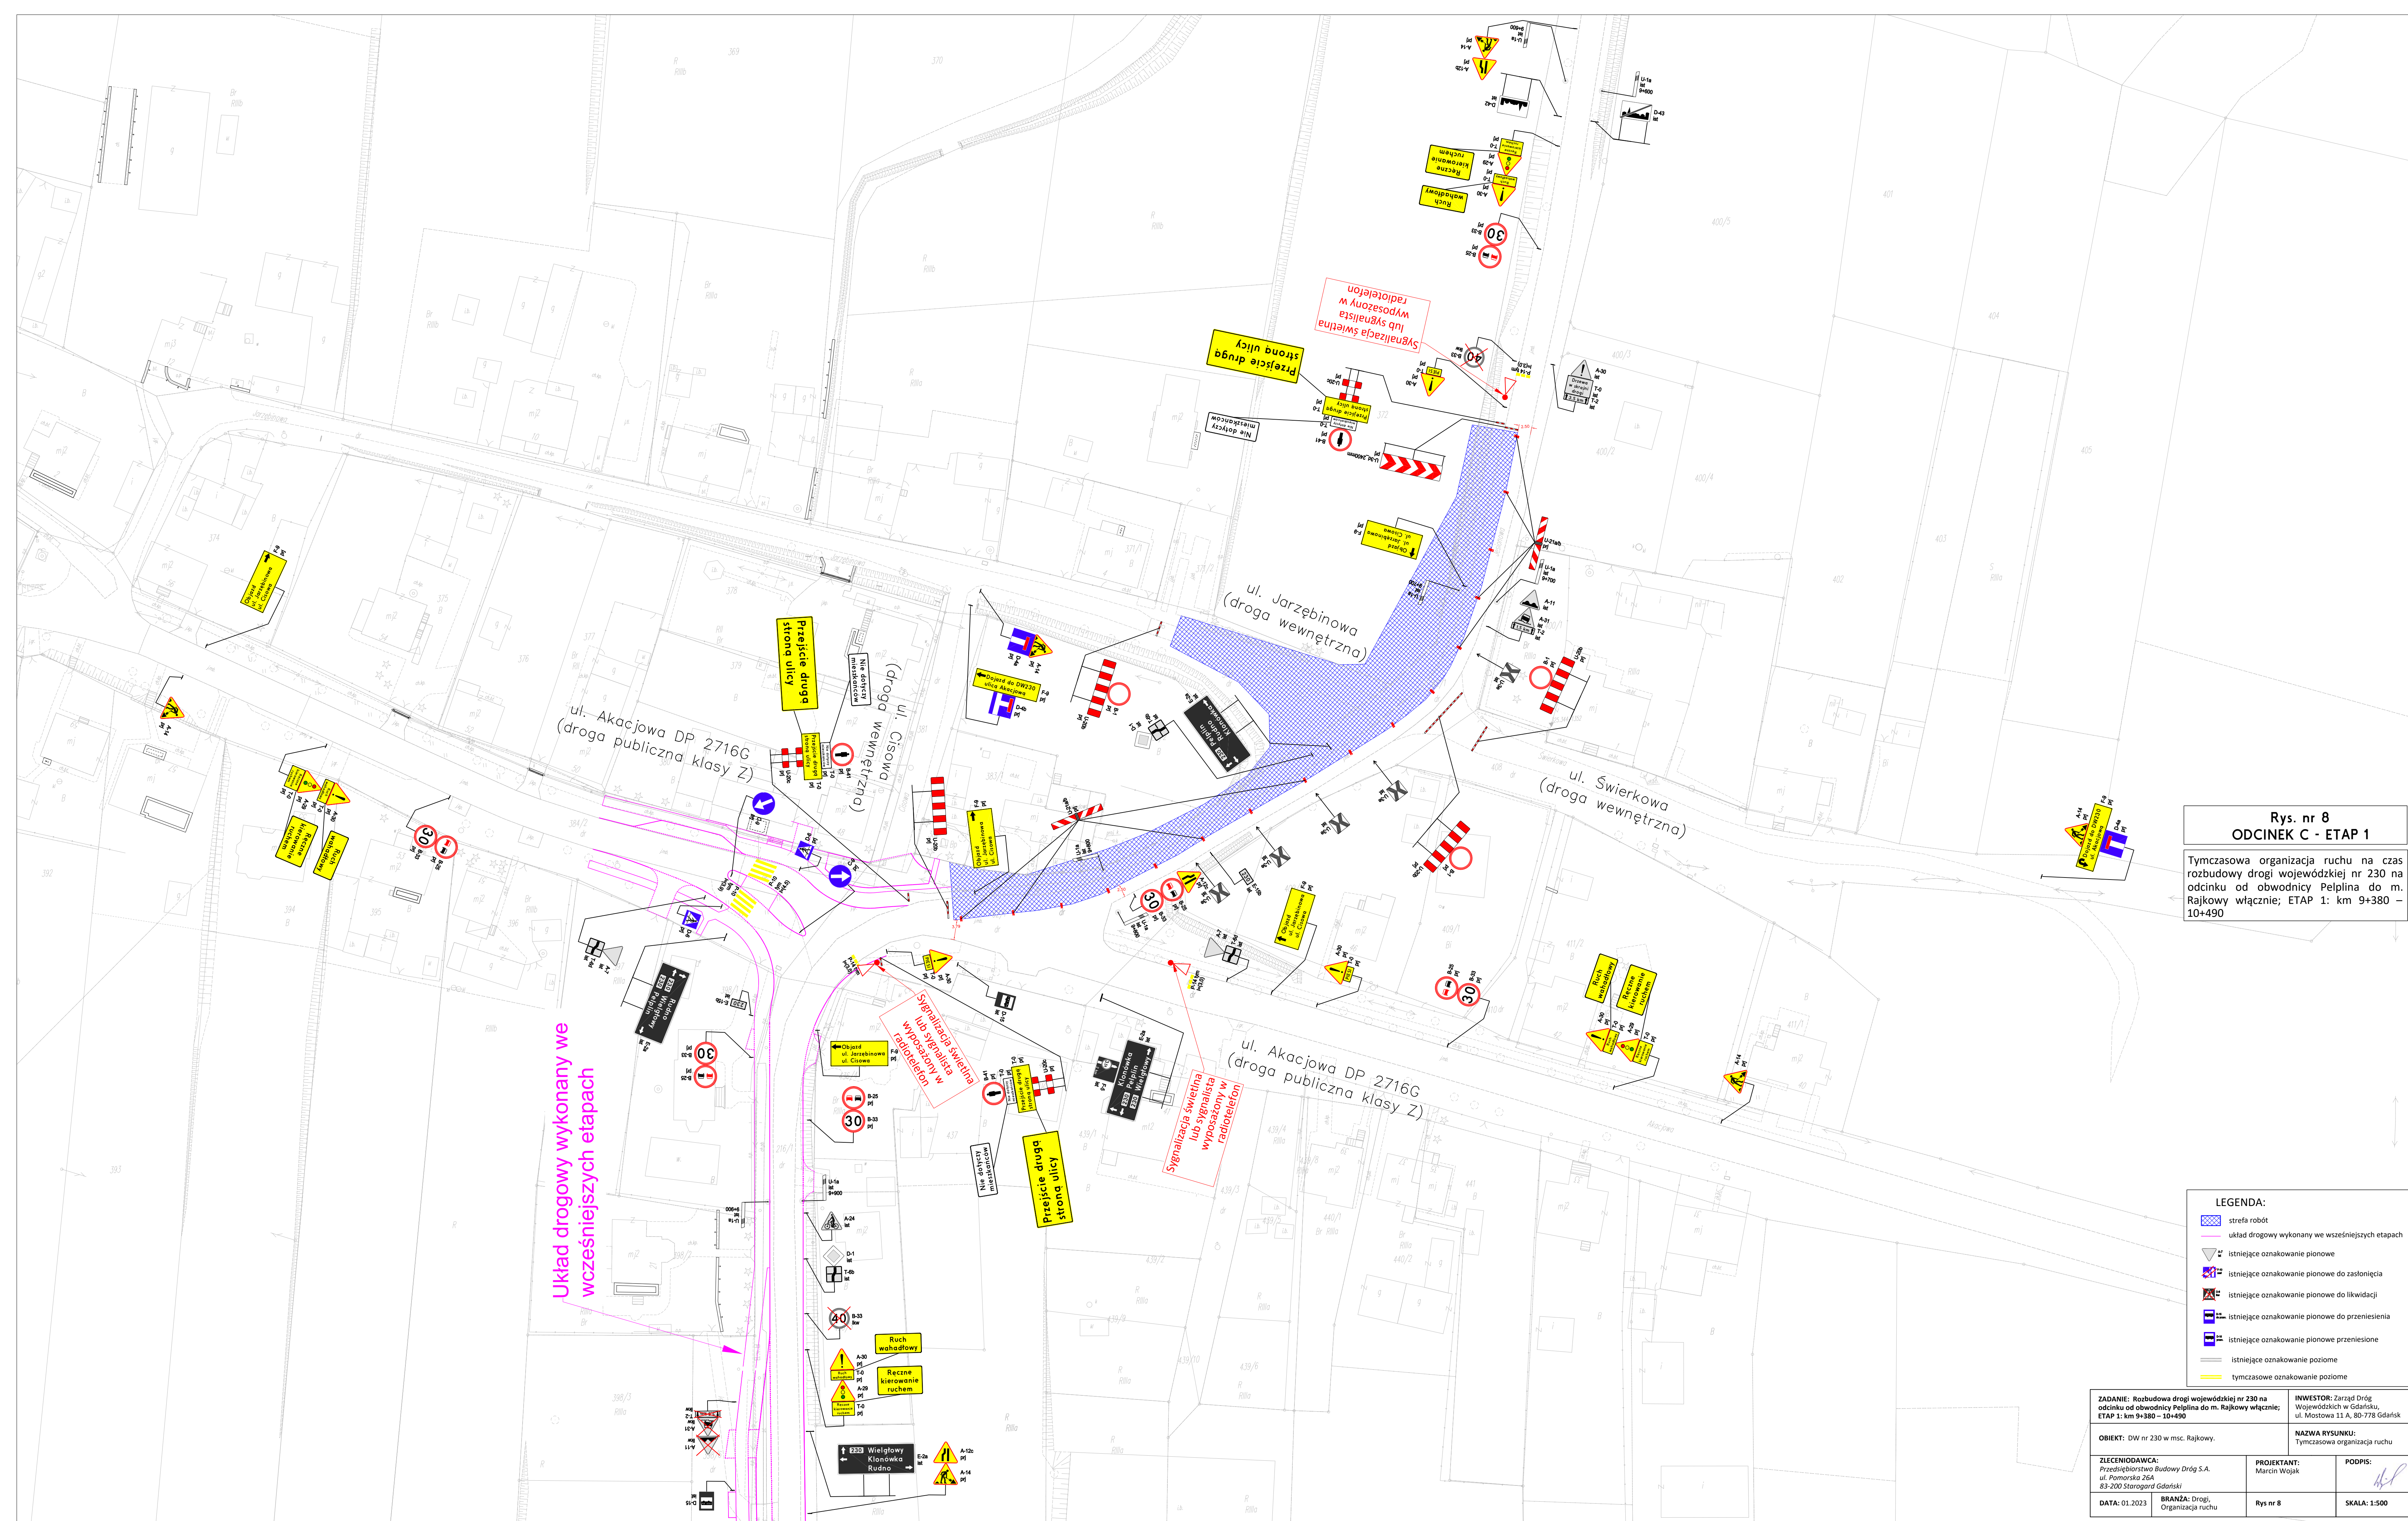


Rys. nr 8
ODCINEK C - ETAP 1

Tymczasowa organizacja ruchu na czas rozbudowy drogi wojewódzkiej nr 230 na odcinku od obwodnicy Pelpina do m. Rajkowy włącznie; ETAP 1: km 9+380 – 10+490

LEGENDA:

- strefa robót
- układ drogowy wykonany we wcześniejszych etapach
- istniejące oznakowanie pionowe
- istniejące oznakowanie pionowe do zastąpienia
- istniejące oznakowanie pionowe do likwidacji
- istniejące oznakowanie pionowe do przeniesienia
- istniejące oznakowanie pionowe przeniesione
- istniejące oznakowanie poziome
- tymczasowe oznakowanie poziome

ZADANIE: Rozbudowa drogi wojewódzkiej nr 230 na odcinku od obwodnicy Pelpina do m. Rajkowy włącznie; ETAP 1: km 9+380 – 10+490		INWESTOR: Zarząd Dróg Wojewódzkich w Gdańsku, ul. Mostowa 11 A, 80-778 Gdańsk	
OBJEKT: DW nr 230 w msc. Rajkowy.		NAZWA RYSUNKU: Tymczasowa organizacja ruchu	
ZLECENIODAWCA: Przedsiębiorstwo Budowy Dróg S.A. ul. Pomorska 26A 83-200 Starogard Gdański	PROJEKTANT: Marcin Wojak	PODPIS:	
DATA: 01.2023	BRANŻA: Drogi, Organizacja ruchu	Rys nr 8	SKALA: 1:500

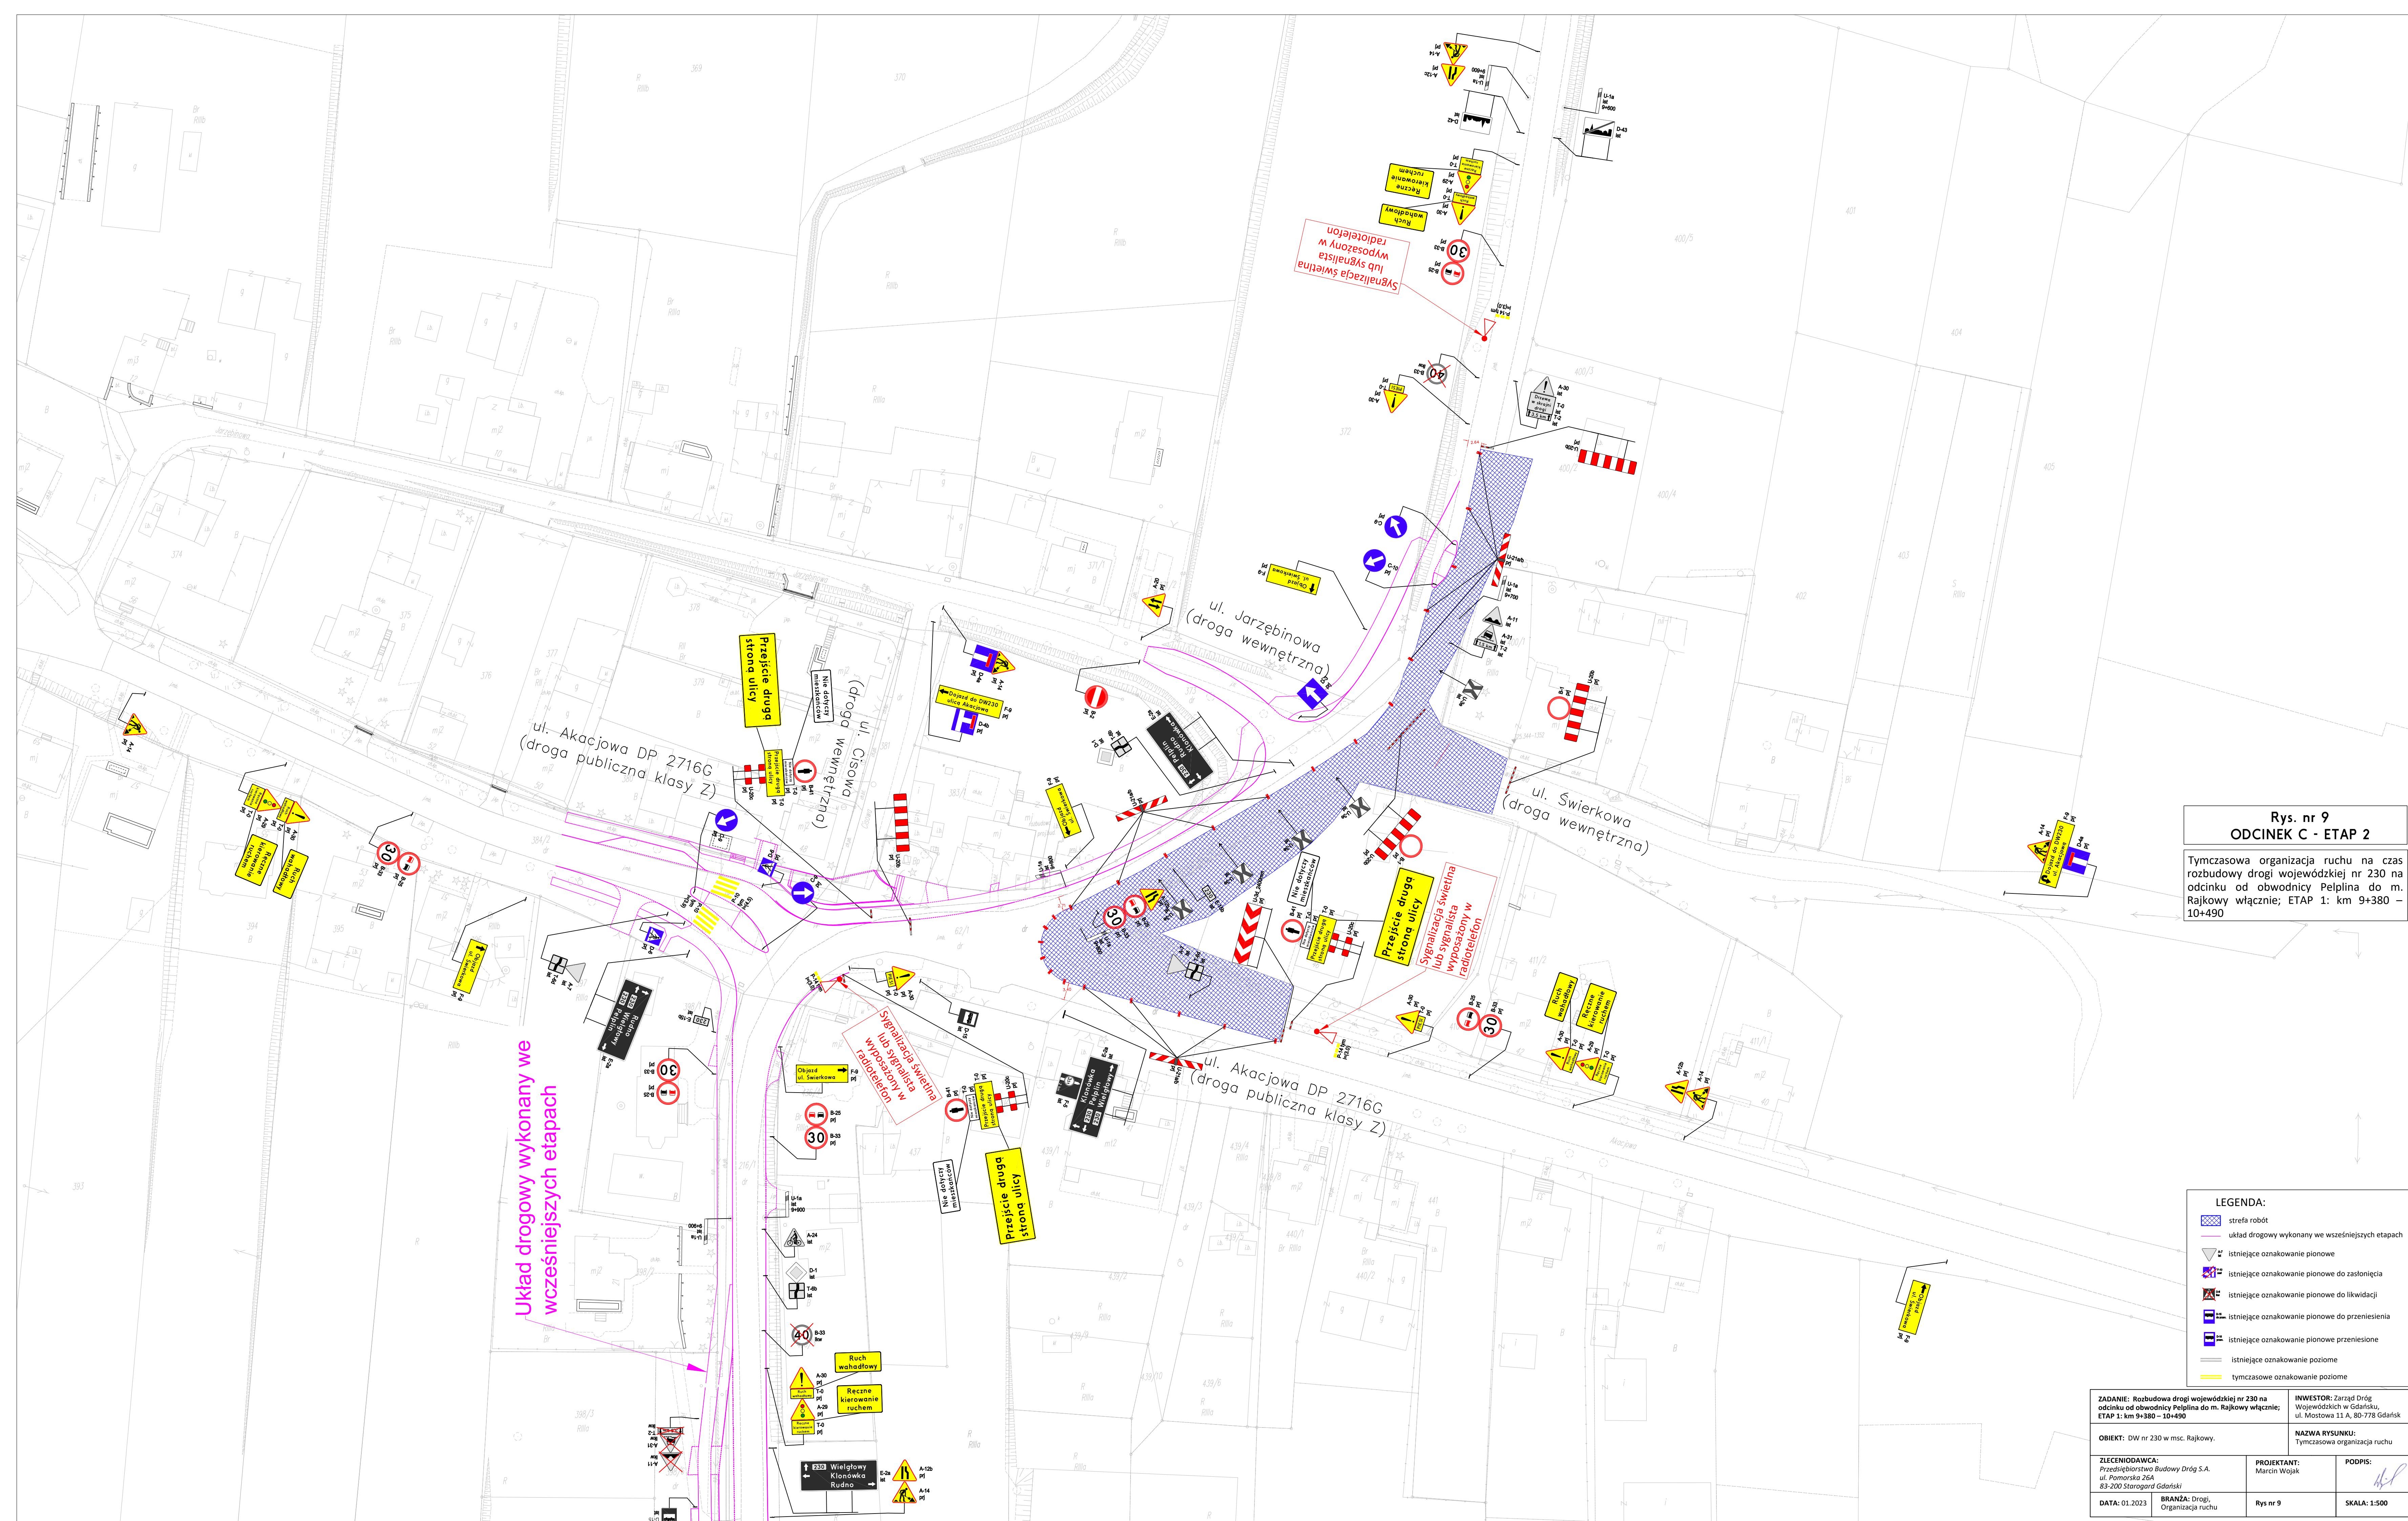

Rys. nr 9
ODCINEK C - ETAP 2


Tymczasowa organizacja ruchu na czas rozbudowy drogi wojewódzkiej nr 230 na odcinku od obwodnicy Pelpina do m. Rajkowy włącznie; ETAP 1: km 9+380 – 10+490

LEGENDA:

- strefa robót
- układ drogowy wykonany we wcześniejszych etapach
- istniejące oznakowanie pionowe
- istniejące oznakowanie pionowe do zastąpienia
- istniejące oznakowanie pionowe do likwidacji
- istniejące oznakowanie pionowe do przeniesienia
- istniejące oznakowanie pionowe przeniesione
- istniejące oznakowanie poziome
- tymczasowe oznakowanie poziome

ZADANIE: Rozbudowa drogi wojewódzkiej nr 230 na odcinku od obwodnicy Pelpina do m. Rajkowy włącznie; ETAP 1: km 9+380 – 10+490		INWESTOR: Zarząd Dróg Wojewódzkich w Gdańsku, ul. Mostowa 11 A, 80-778 Gdańsk	
OBIEKT: DW nr 230 w msc. Rajkowy.		NAZWA RYSUNKU: Tymczasowa organizacja ruchu	
ZLECENIODAWCA: Przedsiębiorstwo Budowy Dróg S.A. ul. Pomorska 26A 83-200 Starogard Gdański	PROJEKTANT: Marcin Wojak	PODPIS:	
DATA: 01.2023	BRANŻA: Drogi, Organizacja ruchu	Rys nr 9	SKALA: 1:500

Tymczasowa organizacja ruchu na czas rozbudowy drogi wojewódzkiej nr 230 na odcinku od obwodnicy Pelplina do m. Rajkowy włącznie; ETAP 1: km 9+380 – 10+490

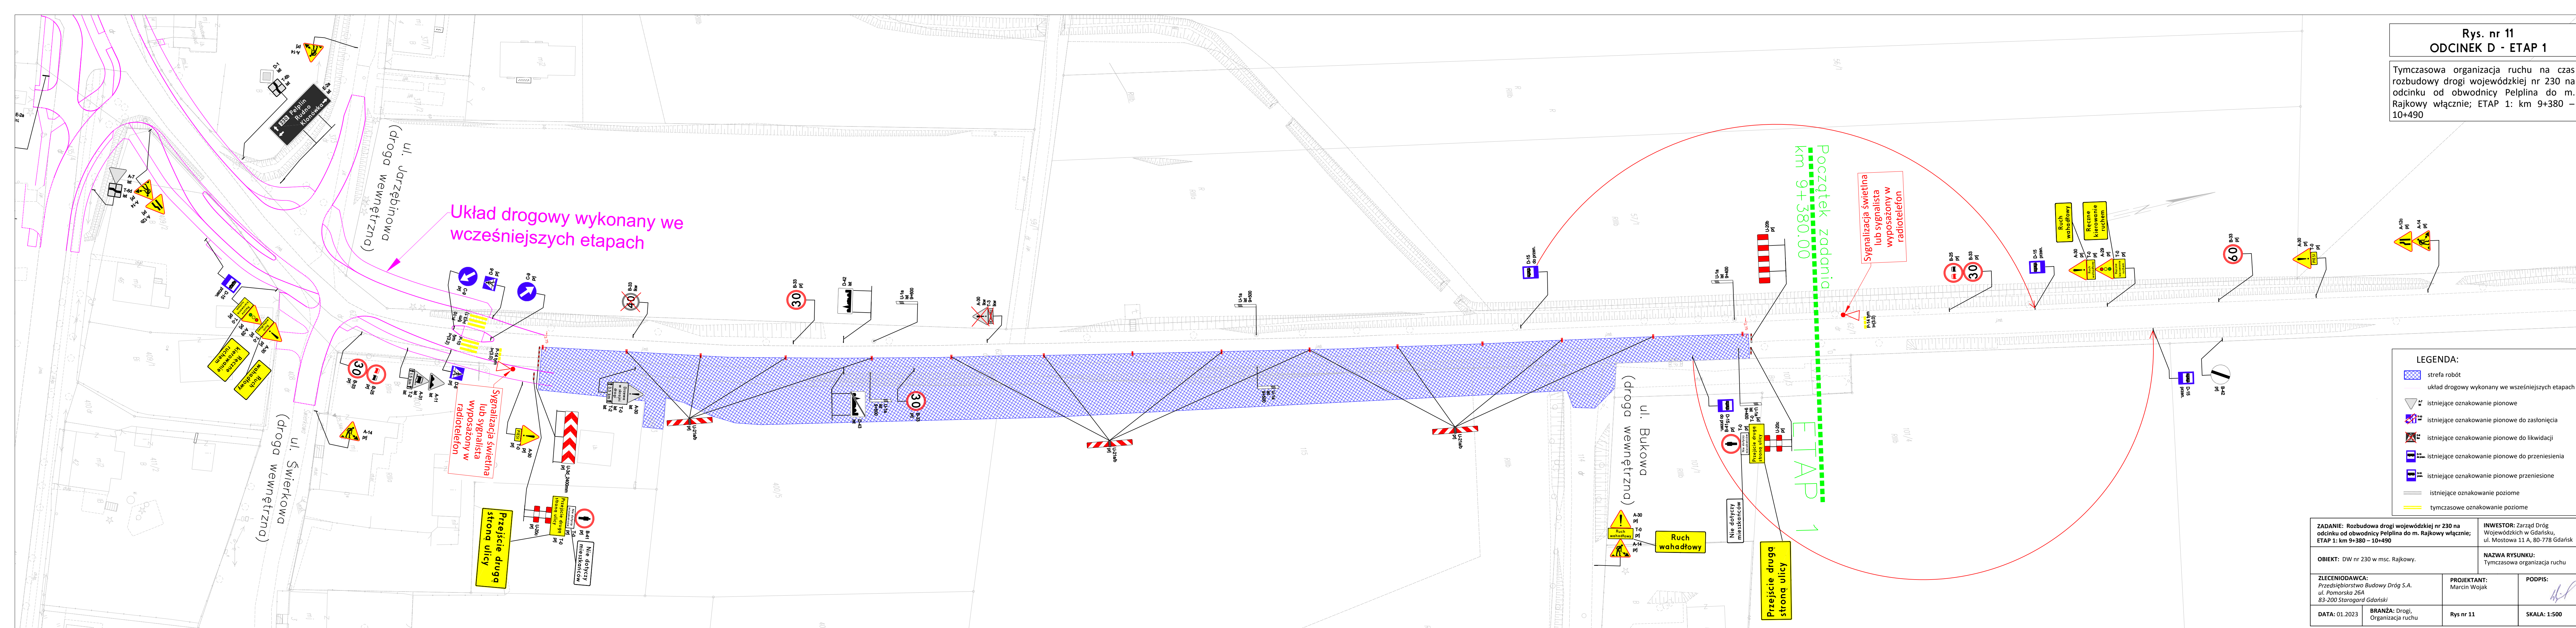

Rys. nr 12
ODCINEK D - ETAP 2

Tymczasowa organizacja ruchu na czas
rozbudowy drogi wojewódzkiej nr 230 na
odcinku od obwodnicy Pelpina do m.
Rajkowy włącznie; ETAP 1: km 9+380 –
10+490

LEGENDA:

- strefa robót
- układ drogowy wykonany we wcześniejszych etapach
- istniejące oznakowanie pionowe
- istniejące oznakowanie pionowe do zastąpienia
- istniejące oznakowanie pionowe do likwidacji
- istniejące oznakowanie pionowe do przeniesienia
- istniejące oznakowanie pionowe przeniesione
- istniejące oznakowanie poziome
- tymczasowe oznakowanie poziome

ZADANIE: Rozbudowa drogi wojewódzkiej nr 230 na odcinku od obwodnicy Pelpina do m. Rajkowy włącznie; ETAP 1: km 9+380 – 10+490		INWESTOR: Zarząd Dróg Wojewódzkich w Gdańsku, ul. Mostowa 11 A, 80-778 Gdańsk	
OBJEKT: DW nr 230 w msc. Rajkowy.		NAZWA RYSUNKU: Tymczasowa organizacja ruchu	
ZLECENIODAWCA: Przedsiębiorstwo Budowy Dróg S.A. ul. Pomorska 26A 83-200 Starogard Gdański	PROJEKTANT: Marcin Wojak	PODPIS:	
DATA: 01.2023	BRANŻA: Drogi, Organizacja ruchu	Rys nr 12	SKALA: 1:500

Początek zadania
km 9+380.00

ETAP 1

Układ drogowy wykonany we
wcześniejszych etapach

Signalizacja świetlna
lub sygnalista
wypożyczony w
radiotelefon

ul. Jarzębinowa
(droga wewnętrzna)

ul. Świerkowa
(droga wewnętrzna)

ul. Bukowa
(droga wewnętrzna)

A-2B
A-4
A-4

B-30
B-30

B-30
B-30

Ruch
wahadłowy

Reczne
kierowanie
ruchem

B-30
B-30

Signalizacja świetlna
lub sygnalista
wypożyczony w
radiotelefon

Przejsie drugą
stroną ulicy

Nie dotyczy
mieszkańców

D-15
D-15

D-15
D-15

D-15
D-15

U-1a
U-1a

