


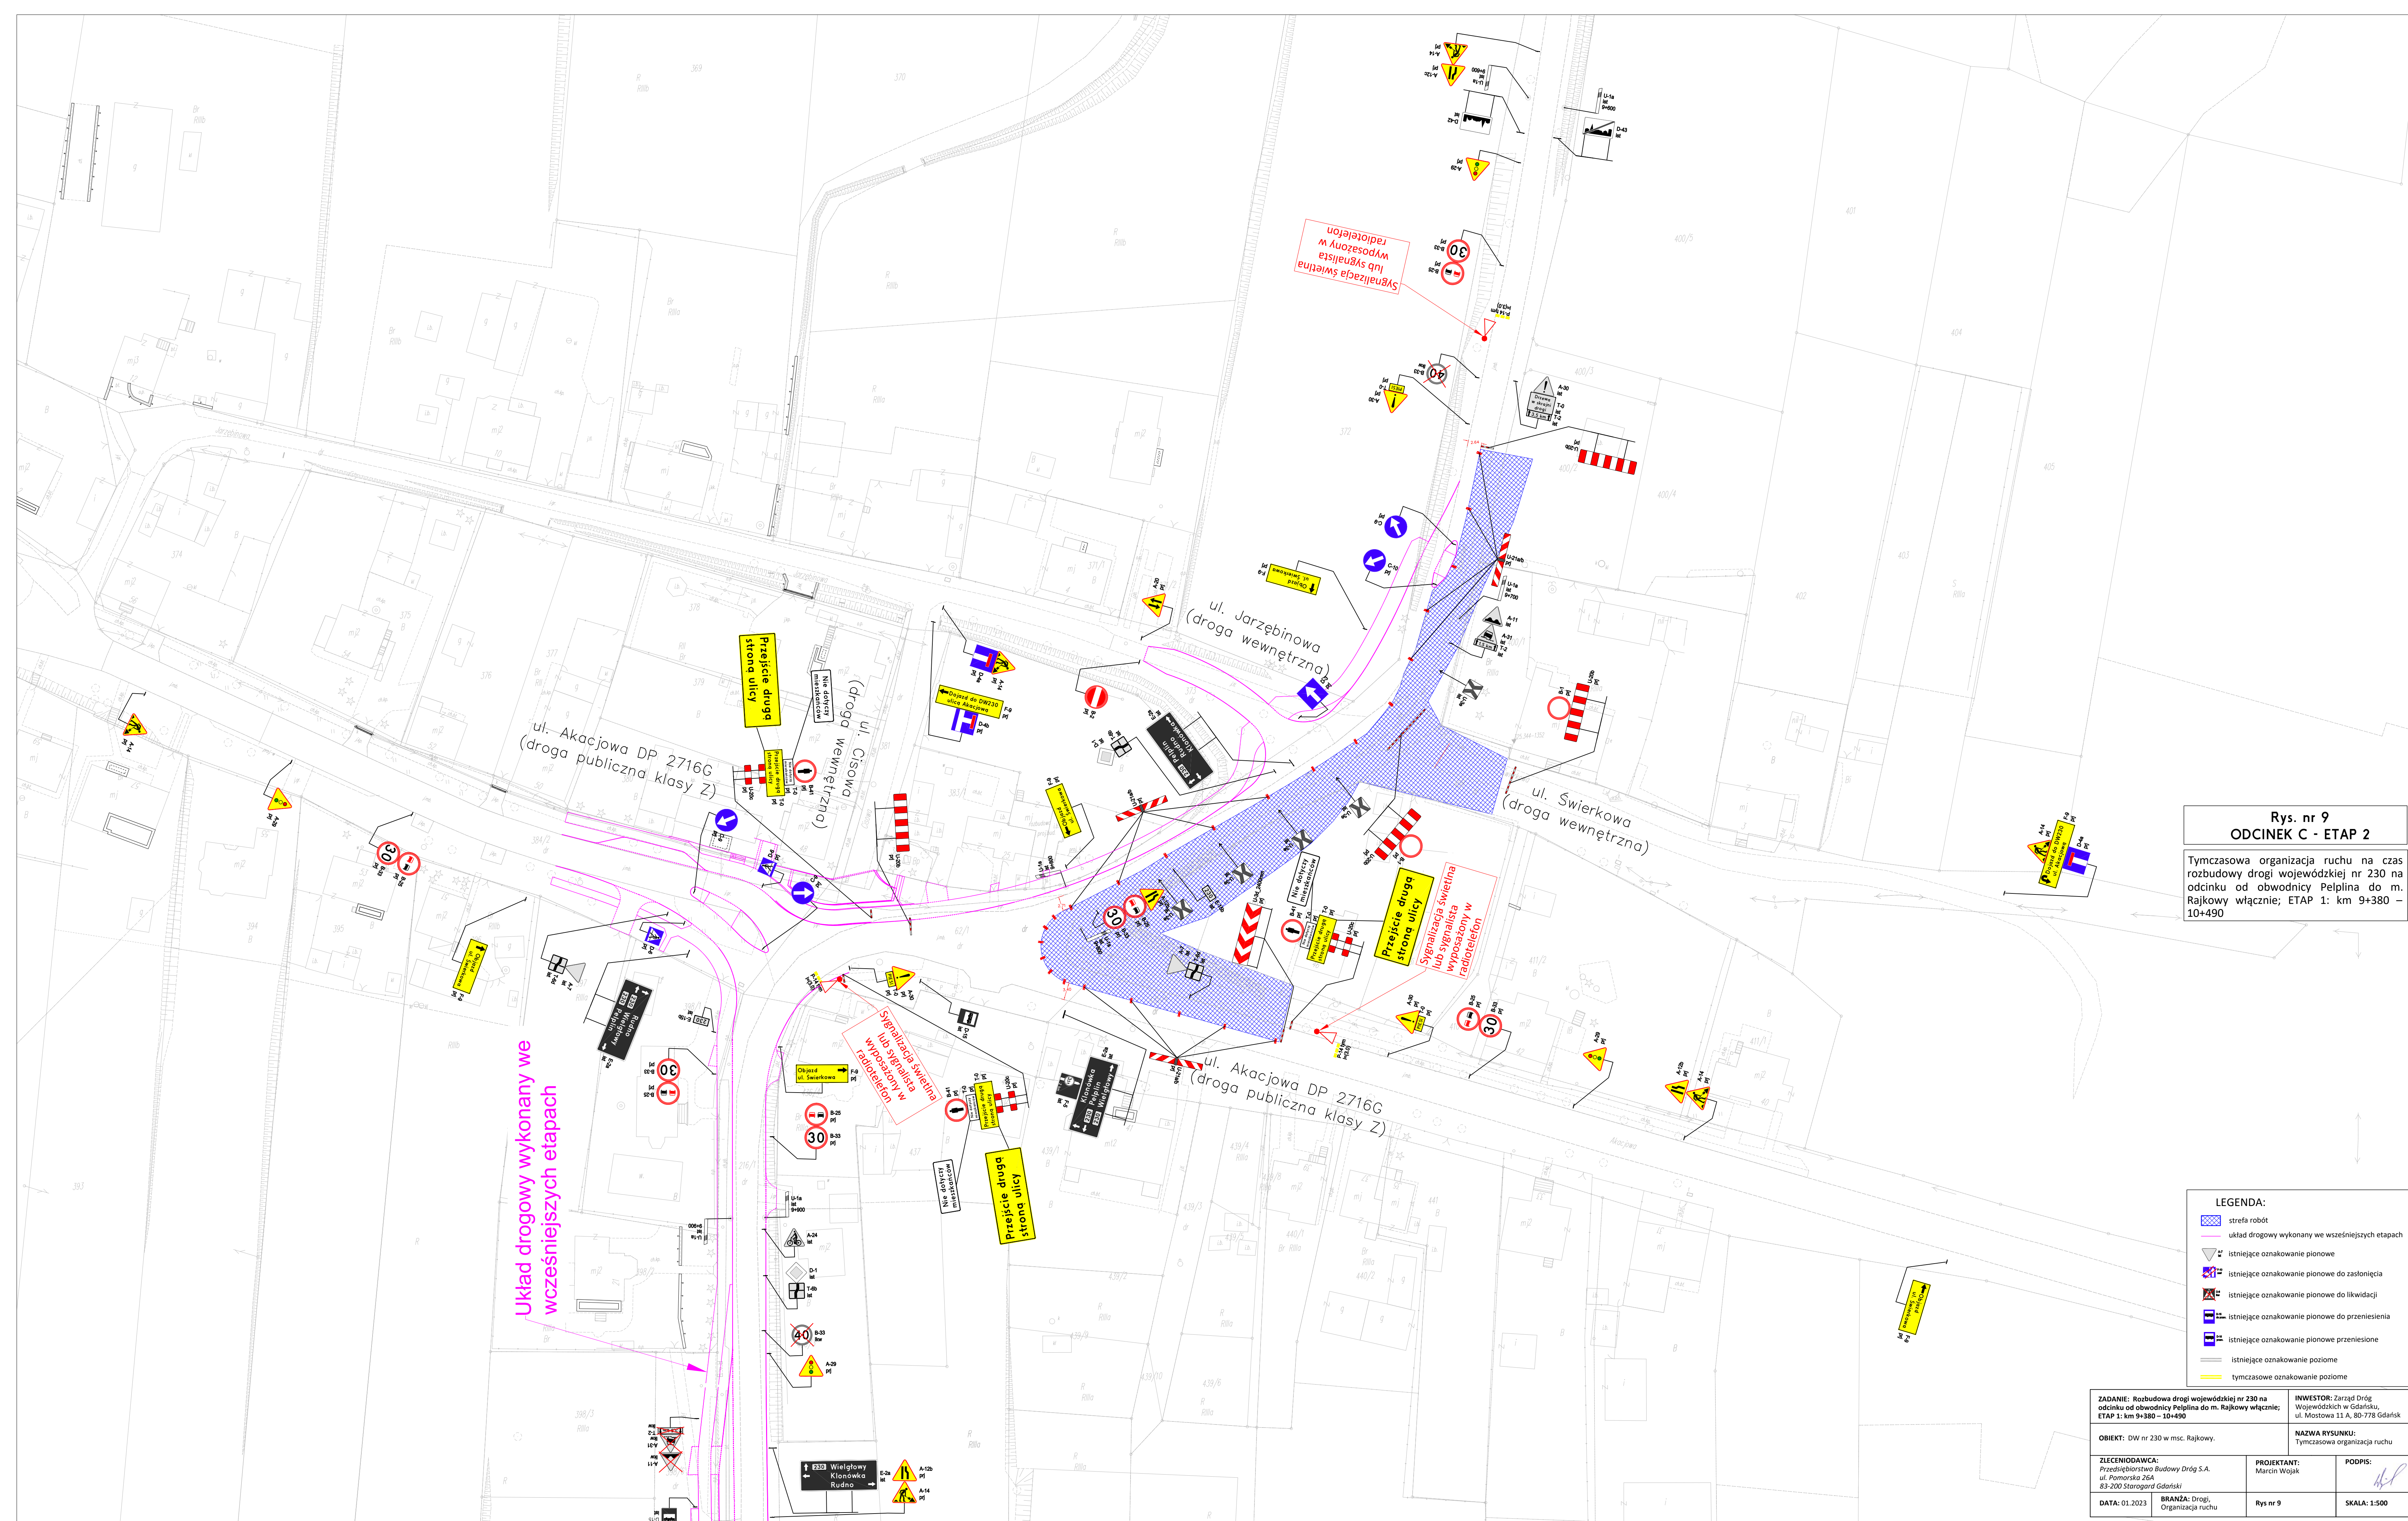

Rys. nr 9
ODCINEK C - ETAP 2

Tymczasowa organizacja ruchu na czas rozbudowy drogi wojewódzkiej nr 230 na odcinku od obwodnicy Pelpina do m. Rajkowy włącznie; ETAP 1: km 9+380 – 10+490

LEGENDA:

- strefa robót
- układ drogowy wykonany we wcześniejszych etapach
- istniejące oznakowanie pionowe
- istniejące oznakowanie pionowe do zastąpienia
- istniejące oznakowanie pionowe do likwidacji
- istniejące oznakowanie pionowe do przeniesienia
- istniejące oznakowanie pionowe przeniesione
- istniejące oznakowanie poziome
- tymczasowe oznakowanie poziome

ZADANIE: Rozbudowa drogi wojewódzkiej nr 230 na odcinku od obwodnicy Pelpina do m. Rajkowy włącznie; ETAP 1: km 9+380 – 10+490		INWESTOR: Zarząd Dróg Wojewódzkich w Gdańsku, ul. Mostowa 11 A, 80-778 Gdańsk	
OBIEKT: DW nr 230 w msc. Rajkowy.		NAZWA RYSUNKU: Tymczasowa organizacja ruchu	
ZLECENIODAWCA: Przedsiębiorstwo Budowy Dróg S.A. ul. Pomorska 26A 83-200 Starogard Gdański	PROJEKTANT: Marcin Wojak	PODPIS:	
DATA: 01.2023	BRANŻA: Drogi, Organizacja ruchu	Rys nr 9	SKALA: 1:500