


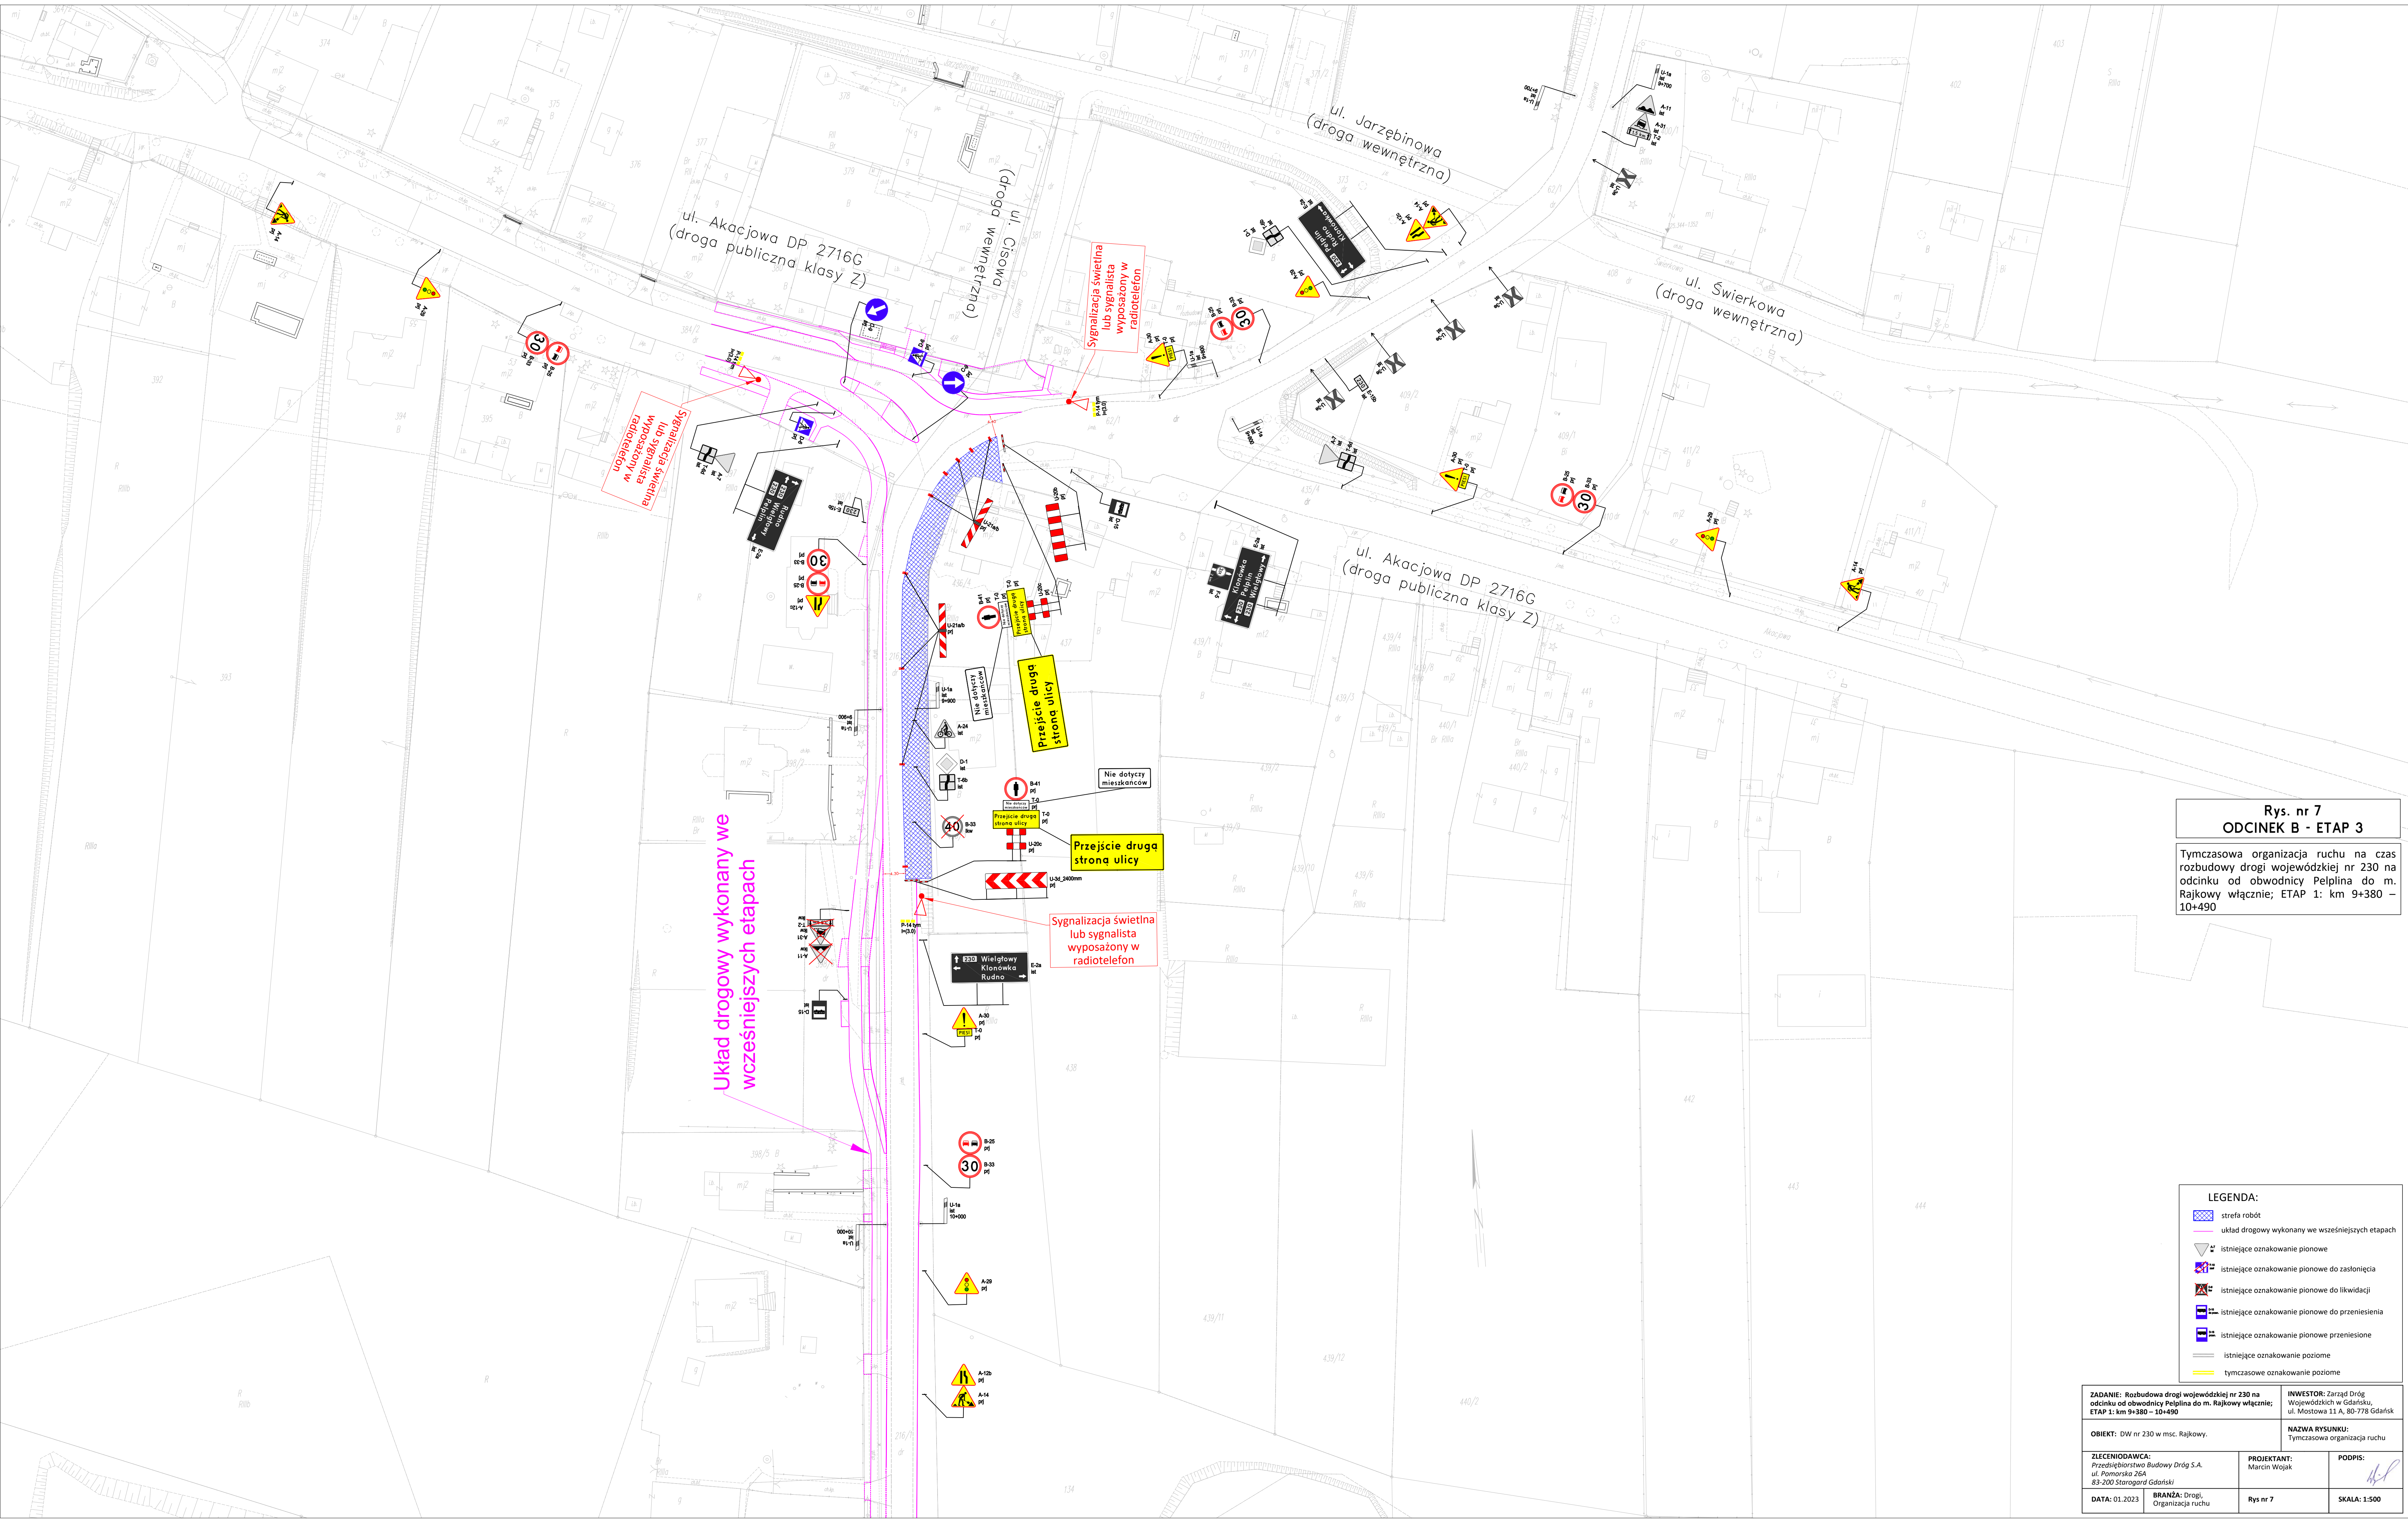

Rys. nr 7
ODCINEK B - ETAP 3

Tymczasowa organizacja ruchu na czas rozbudowy drogi wojewódzkiej nr 230 na odcinku od obwodnicy Pelpina do m. Rajkowy włącznie; ETAP 1: km 9+380 – 10+490

LEGENDA:	
	strefa robót
	układ drogowy wykonany we wcześniejszych etapach
	istniejące oznakowanie pionowe
	istniejące oznakowanie pionowe do zastąpienia
	istniejące oznakowanie pionowe do likwidacji
	istniejące oznakowanie pionowe do przeniesienia
	istniejące oznakowanie pionowe przeniesione
	istniejące oznakowanie poziome
	tymczasowe oznakowanie poziome

ZADANIE: Rozbudowa drogi wojewódzkiej nr 230 na odcinku od obwodnicy Pelpina do m. Rajkowy włącznie; ETAP 1: km 9+380 – 10+490		INWESTOR: Zarząd Dróg Wojewódzkich w Gdańsku, ul. Mostowa 11 A, 80-778 Gdańsk	
OBIEKT: DW nr 230 w msc. Rajkowy.		NAZWA RYSUNKU: Tymczasowa organizacja ruchu	
ZLEĆCENIODAWCA: Przedsiębiorstwo Budowy Dróg S.A. ul. Pomorska 26A 83-200 Starogard Gdański	PROJEKTANT: Marcin Wojak	PODPIS:	
DATA: 01.2023	BRANŻA: Drogi, Organizacja ruchu	Rys nr 7	SKALA: 1:500