


ZAŁOŻENIA DO PLANU ZAOPATRZENIA W CIEPŁO, ENERGIĘ ELEKTRYCZNĄ
I PALIWA GAZOWE DLA GMINY BIAŁA RAWSKA

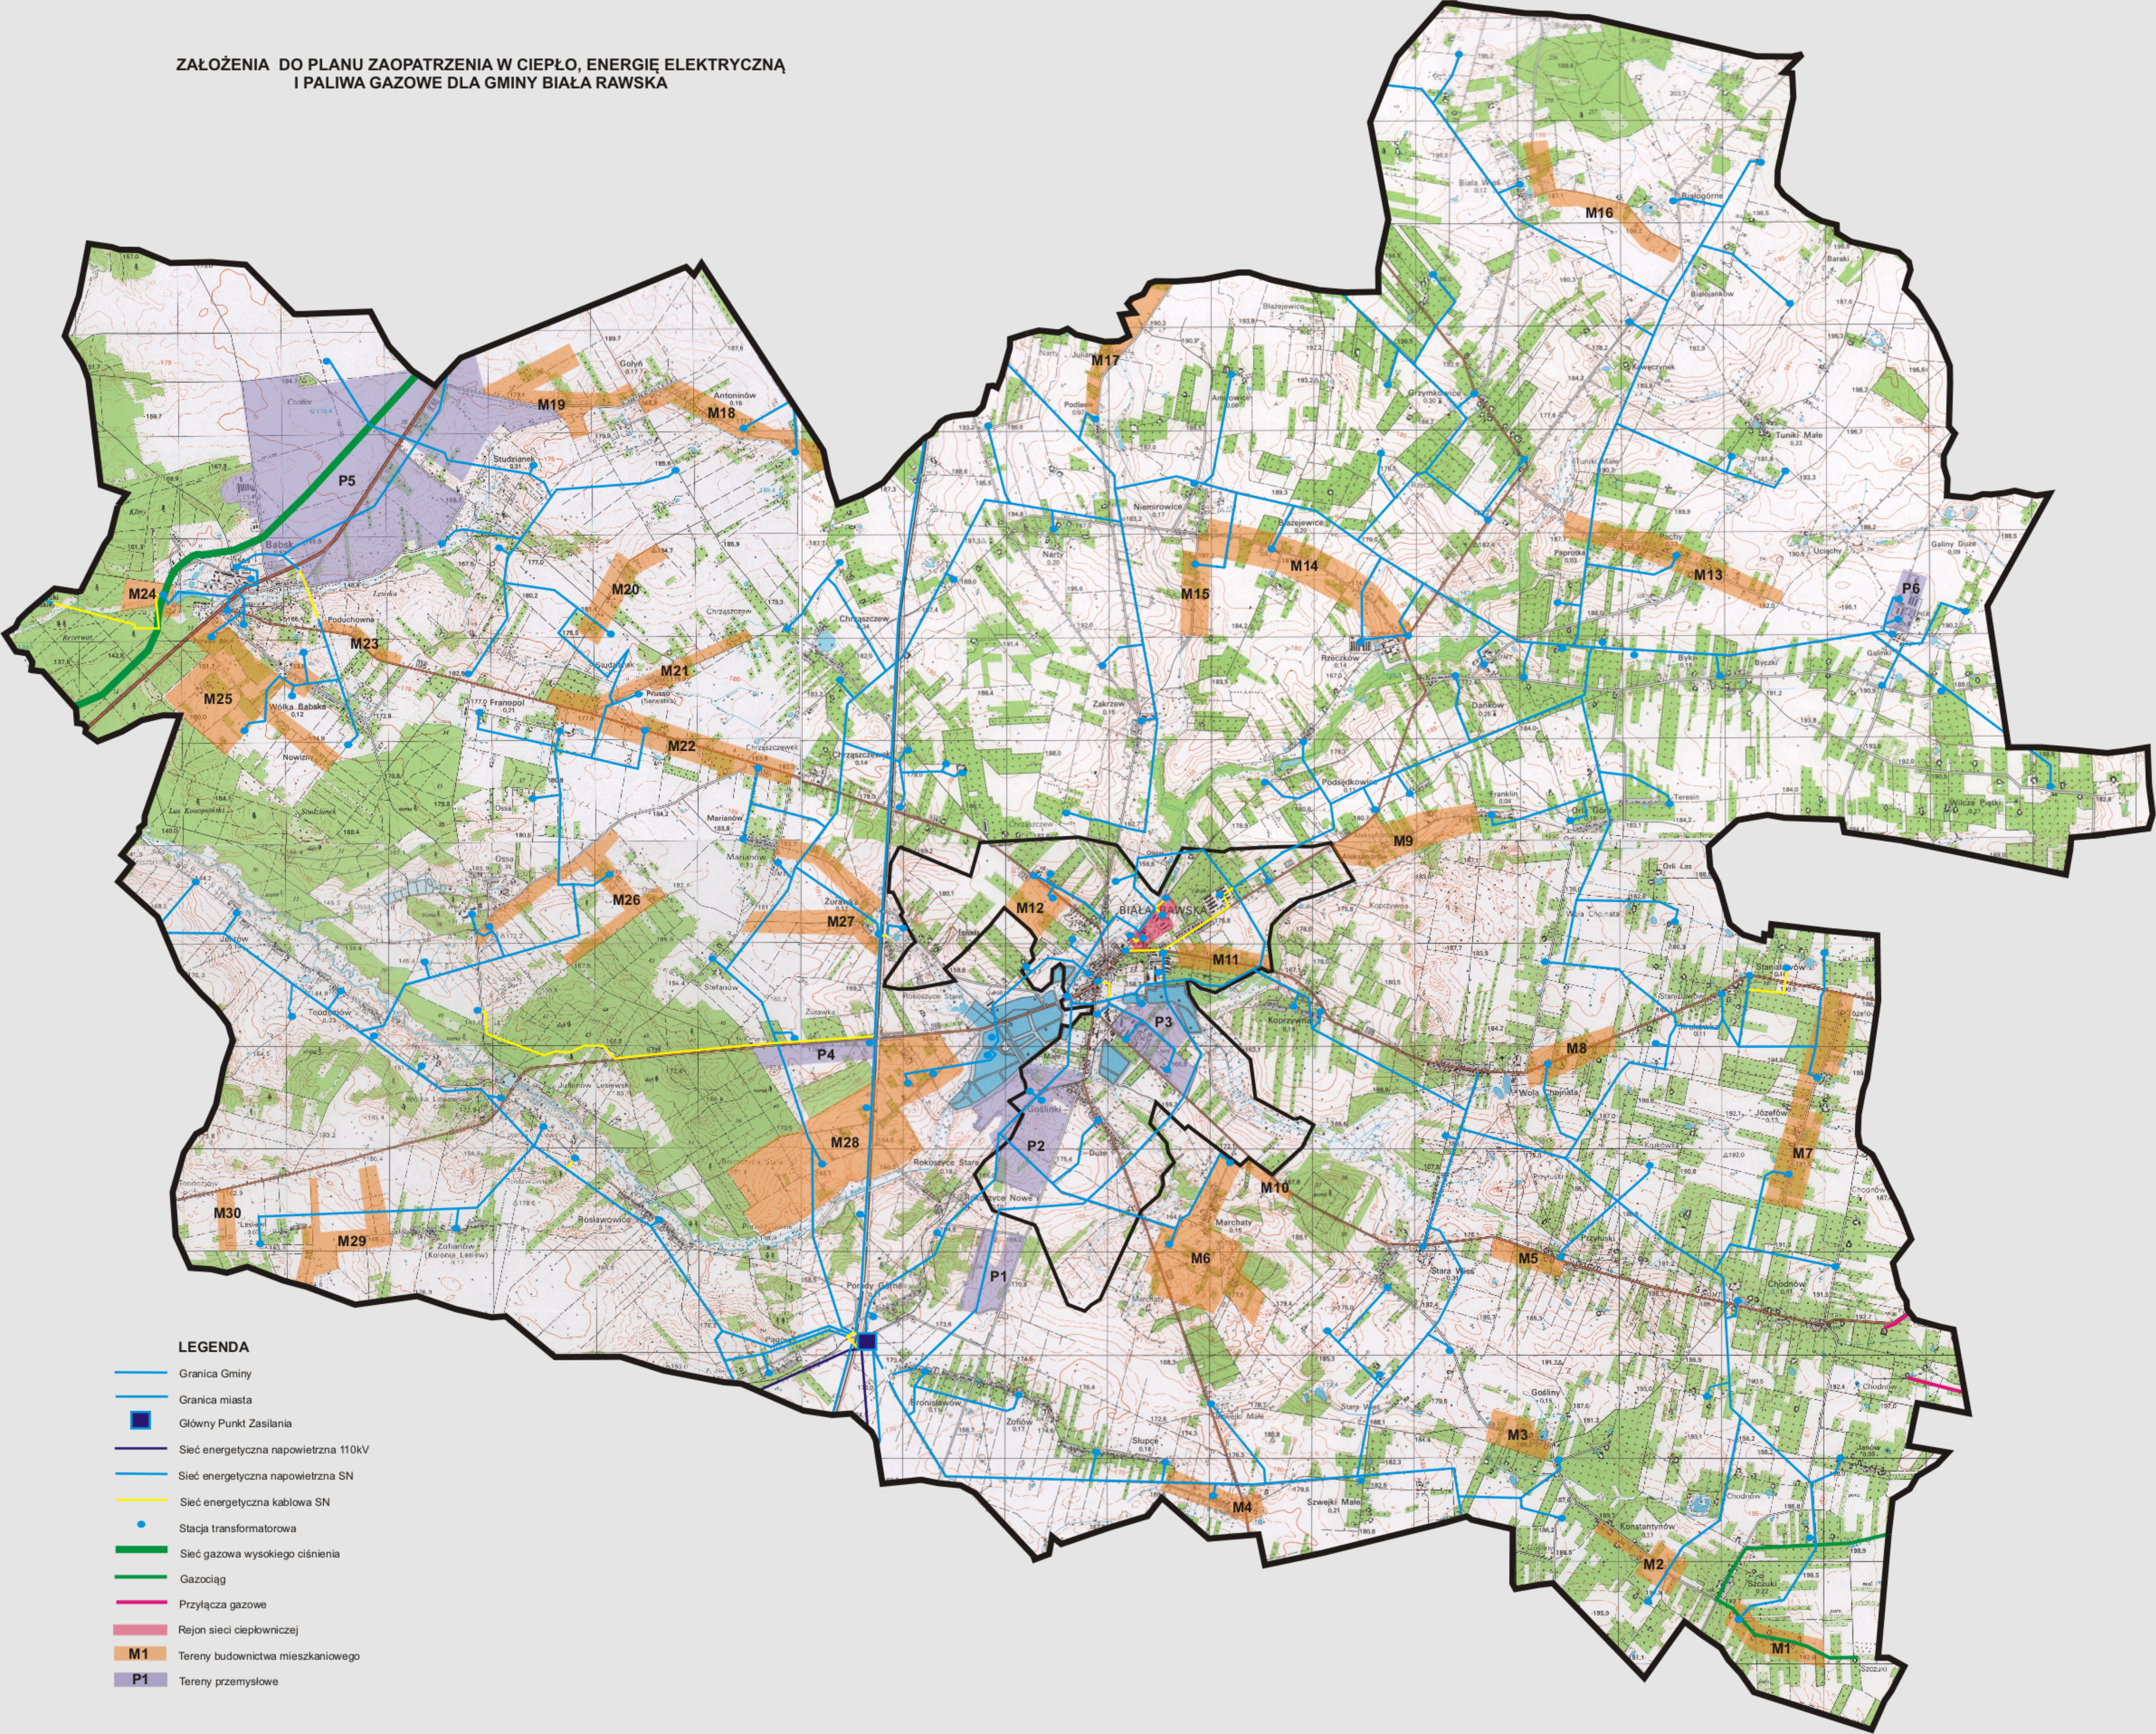

LEGENDA

- Granica Gminy
- Granica miasta
- Główny Punkt Zasilania
- Sieć energetyczna napowietrzna 110kV
- Sieć energetyczna napowietrzna SN
- Sieć energetyczna kablowa SN
- Stacja transformatorowa
- Sieć gazowa wysokiego ciśnienia
- Gazociąg
- Przylączka gazowe
- Rejon sieci ciepłowniczej
- M1 Tereny budownictwa mieszkaniowego
- P1 Tereny przemysłowe