




MIEJSCOWY PLAN ZAGOSPODAROWANIA PRZESTRZENNEGO DLA TERENÓW POŁOŻONYCH W OBRĘBACH PRZYŁĘK DUŻY, ROGÓW, WĄGRY ORAZ OLSZA

RYSunEK PLANU

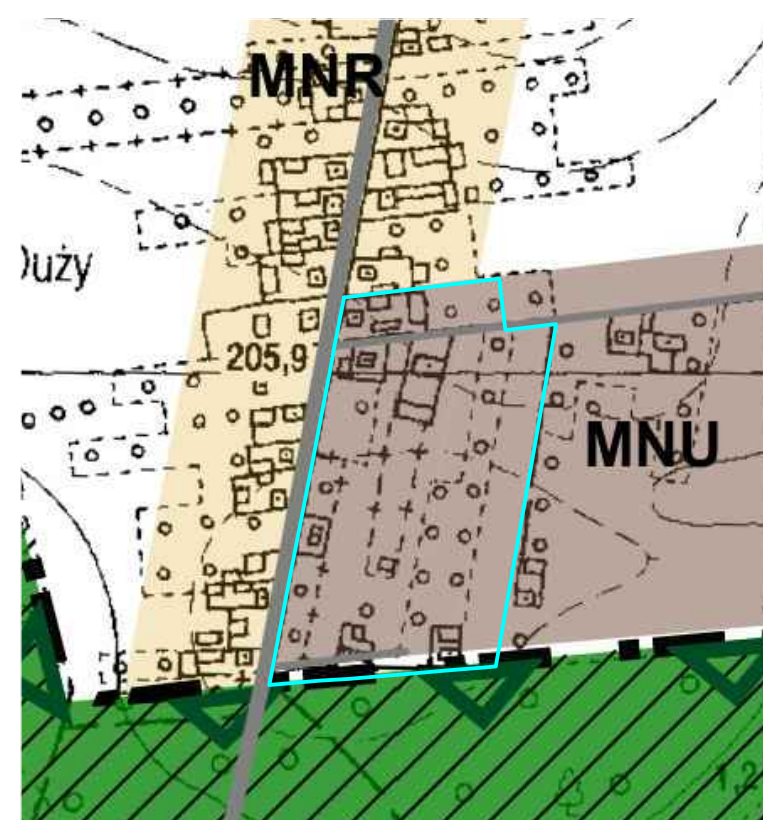

WYRYS ZE STUDIUM UWARUNKOWAŃ I KIERUNKÓW ZAGOSPODAROWANIA
PRZESTRZENNEGO GMINY ROGÓW
PRZYJĘTEGO UCHWAŁĄ NR 221/XXXIX/2014 RADY GMINY W ROGÓWIE Z DNIA 25 CZERWCA 2014 R.

Obszar objęty projektem planu

OZNACZENIA

PODZIAŁ ADMINISTRACYJNY:

GRANICE OBRĘBÓW GEODEZYJNYCH


KIERUNKI PRZEZNACZANIA TERENÓW

TERENY ZABUDOWANE I URBANIZOWANE:


MNR TERENY ZABUDOWY ZAGRODOWEJ,
MIESZKANIOWEJ JEDNORODZINNEJ I USŁUG

MNU TERENY ZABUDOWY MIESZKANIOWEJ
JEDNORODZINNEJ I USŁUG

ZLS LASY DOŚWIADCZALNE SZKOŁY GŁÓWNEJ
GOSPODARSTWA WIEJSKIEGO

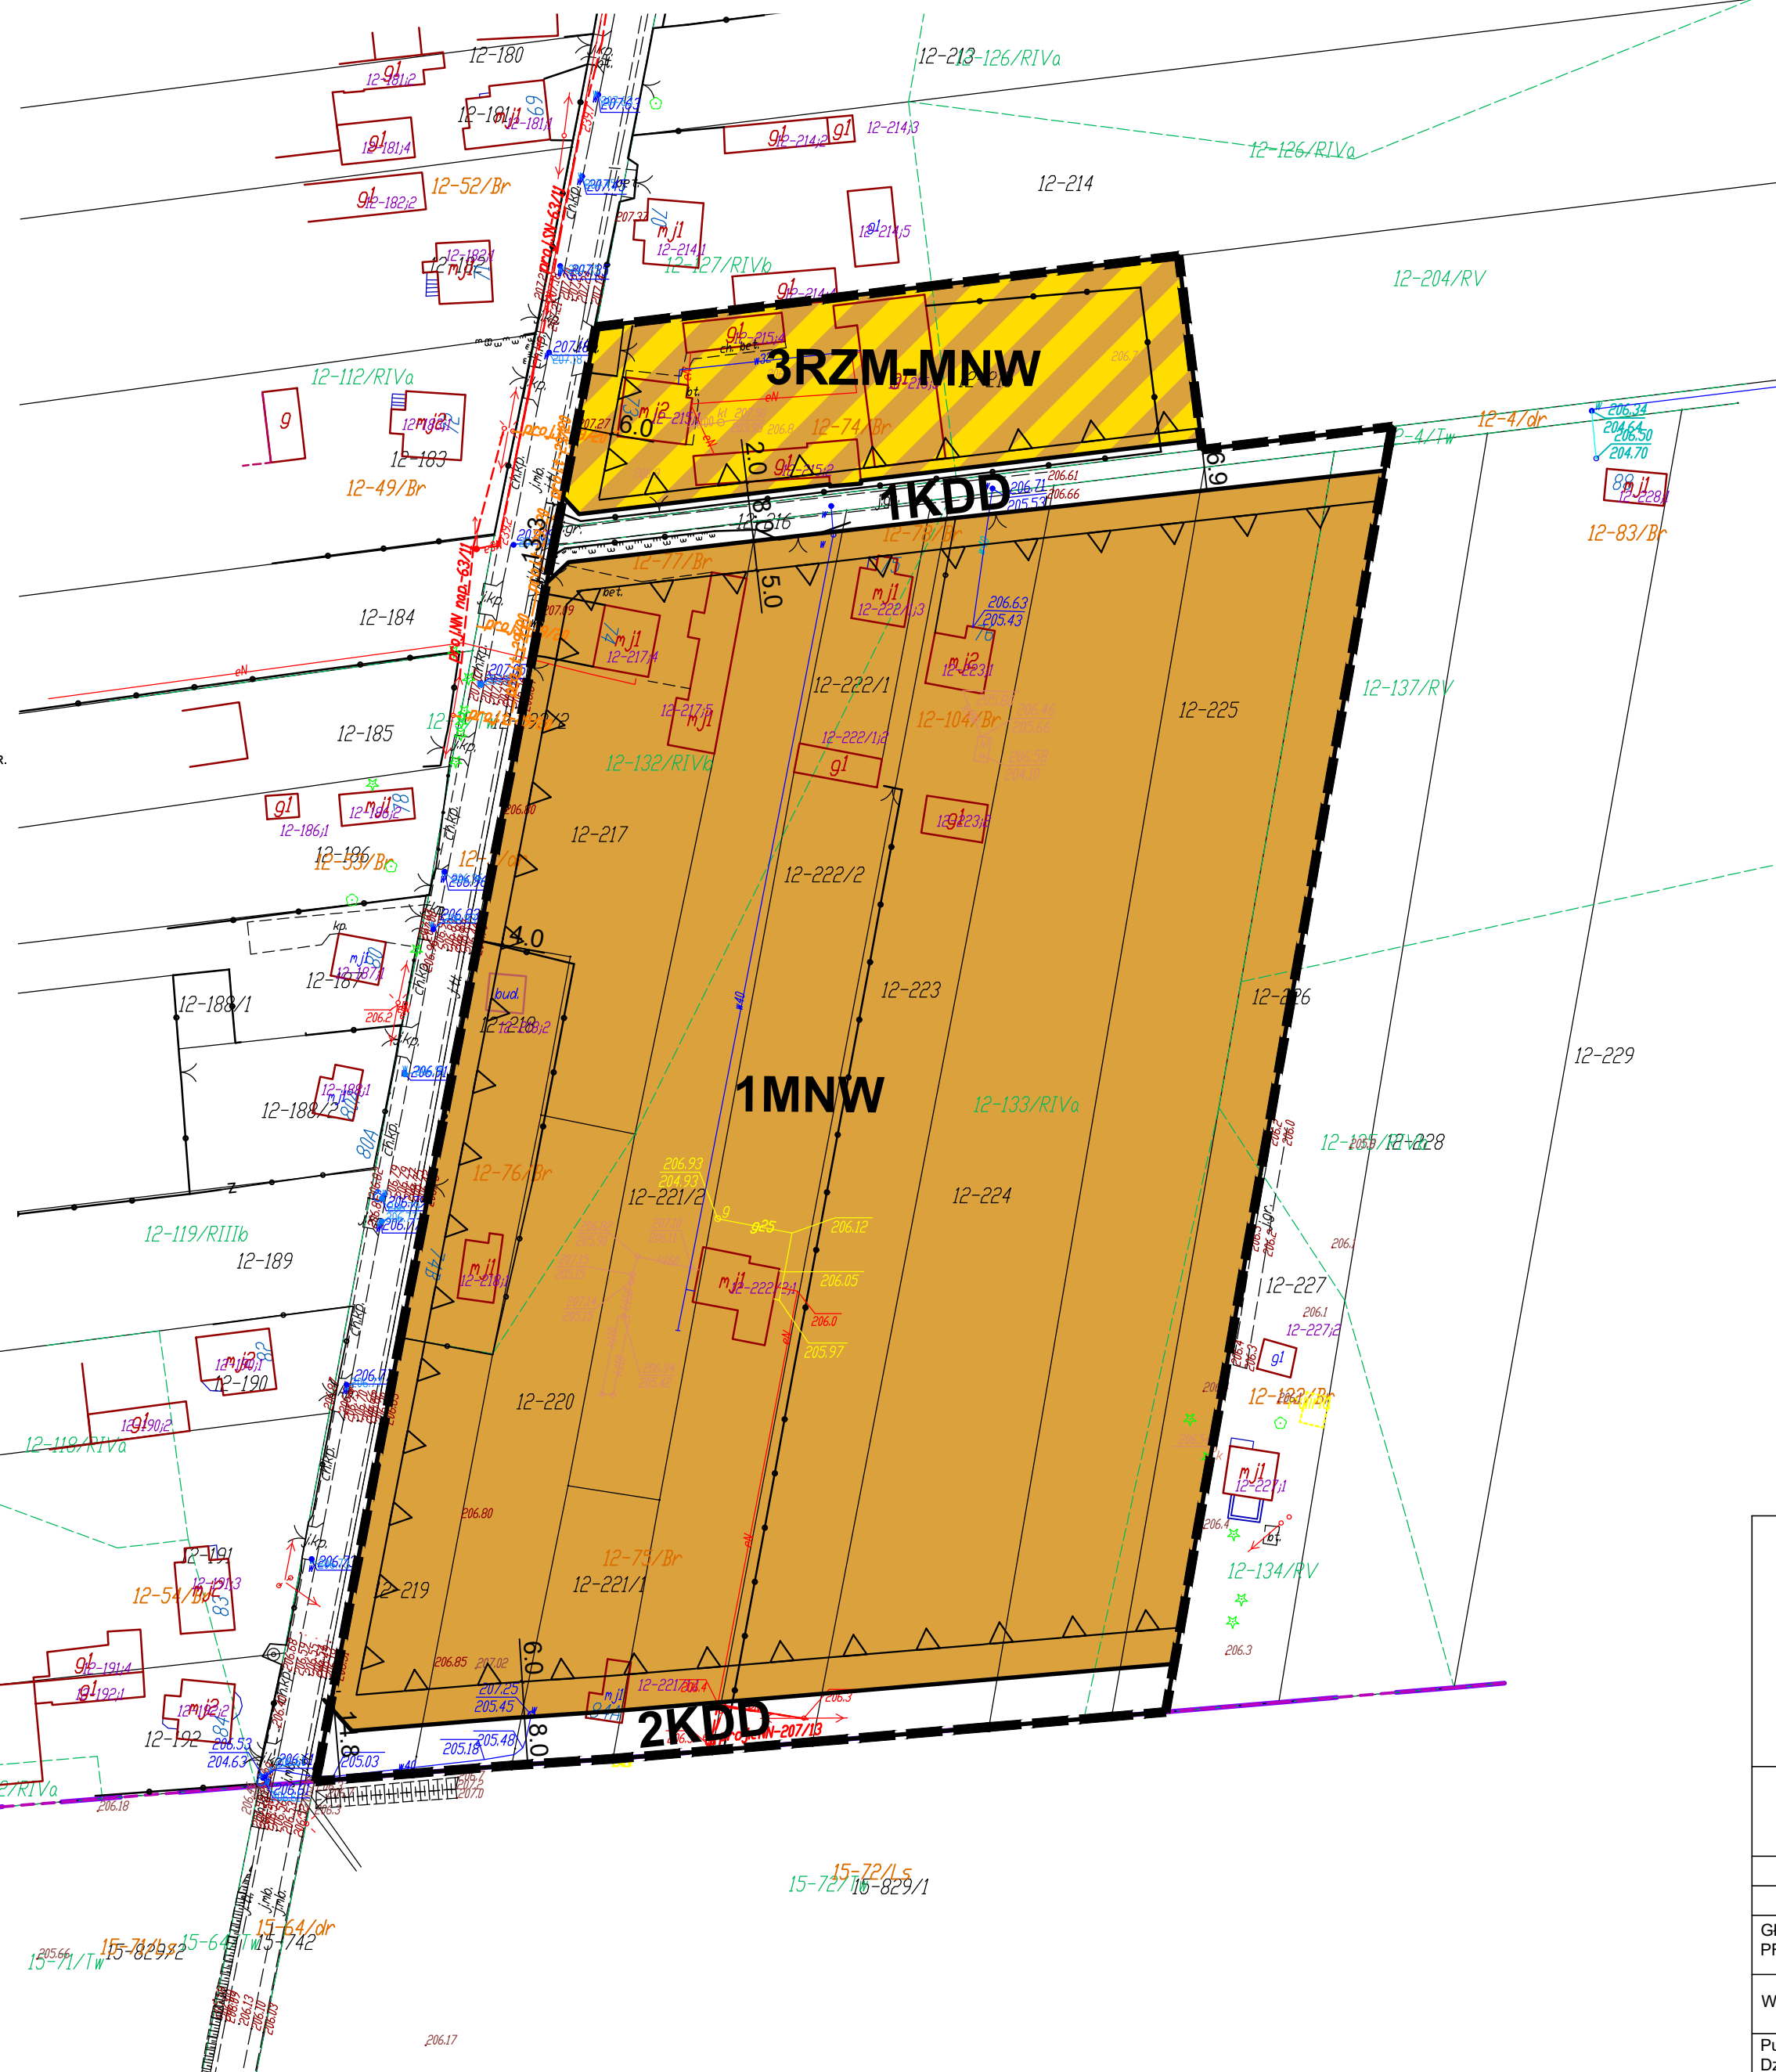

Sporządzono w układzie współrzędnych PL-2000
strefa 7, na kopii mapy zasadniczej zaczerpniętej
z zasobów państwowego zasobu geodezyjnego
i kartograficznego prowadzonego przez Starostwo
Powiatowe w Brzezinach

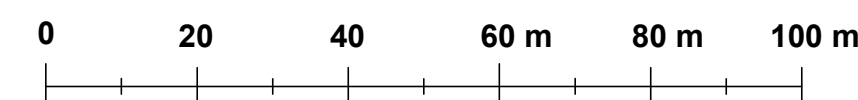

ZAŁĄCZNIK NR 1
do Uchwały Nr
Rady Gminy Rogów z dnia
w sprawie uchwalenia
**MIEJSCOWEGO PLANU ZAGOSPODAROWANIA PRZESTRZENNEGO
DLA TERENÓW POŁOŻONYCH W OBRĘBACH PRZYŁĘK DUŻY, ROGÓW,
WĄGRY ORAZ OLSZA**

Przewodniczący Rady Gminy Rogów



ARKUSZ NR 1 - PRZYŁĘK DUŻY

SKALA: 1:1000

GŁÓWNY
PROJEKTANT: mgr inż. arch. Gabriel Ferliński
uprawniony do sporządzania mpzp na podstawie art. 5 pkt 3 i 4 ustawy z dnia 27 marca 2003 r. o l.p.z

WSPÓŁPRACA: inż. Weronika Olejnik
uprawniona do sporządzania mpzp na podstawie art. 5 pkt 4 ustawy z dnia 27 marca 2003 r. o l.p.z

Publikacja dokonana w:
Dz. Urz. Woj. Łódzkiego Nr z dnia